


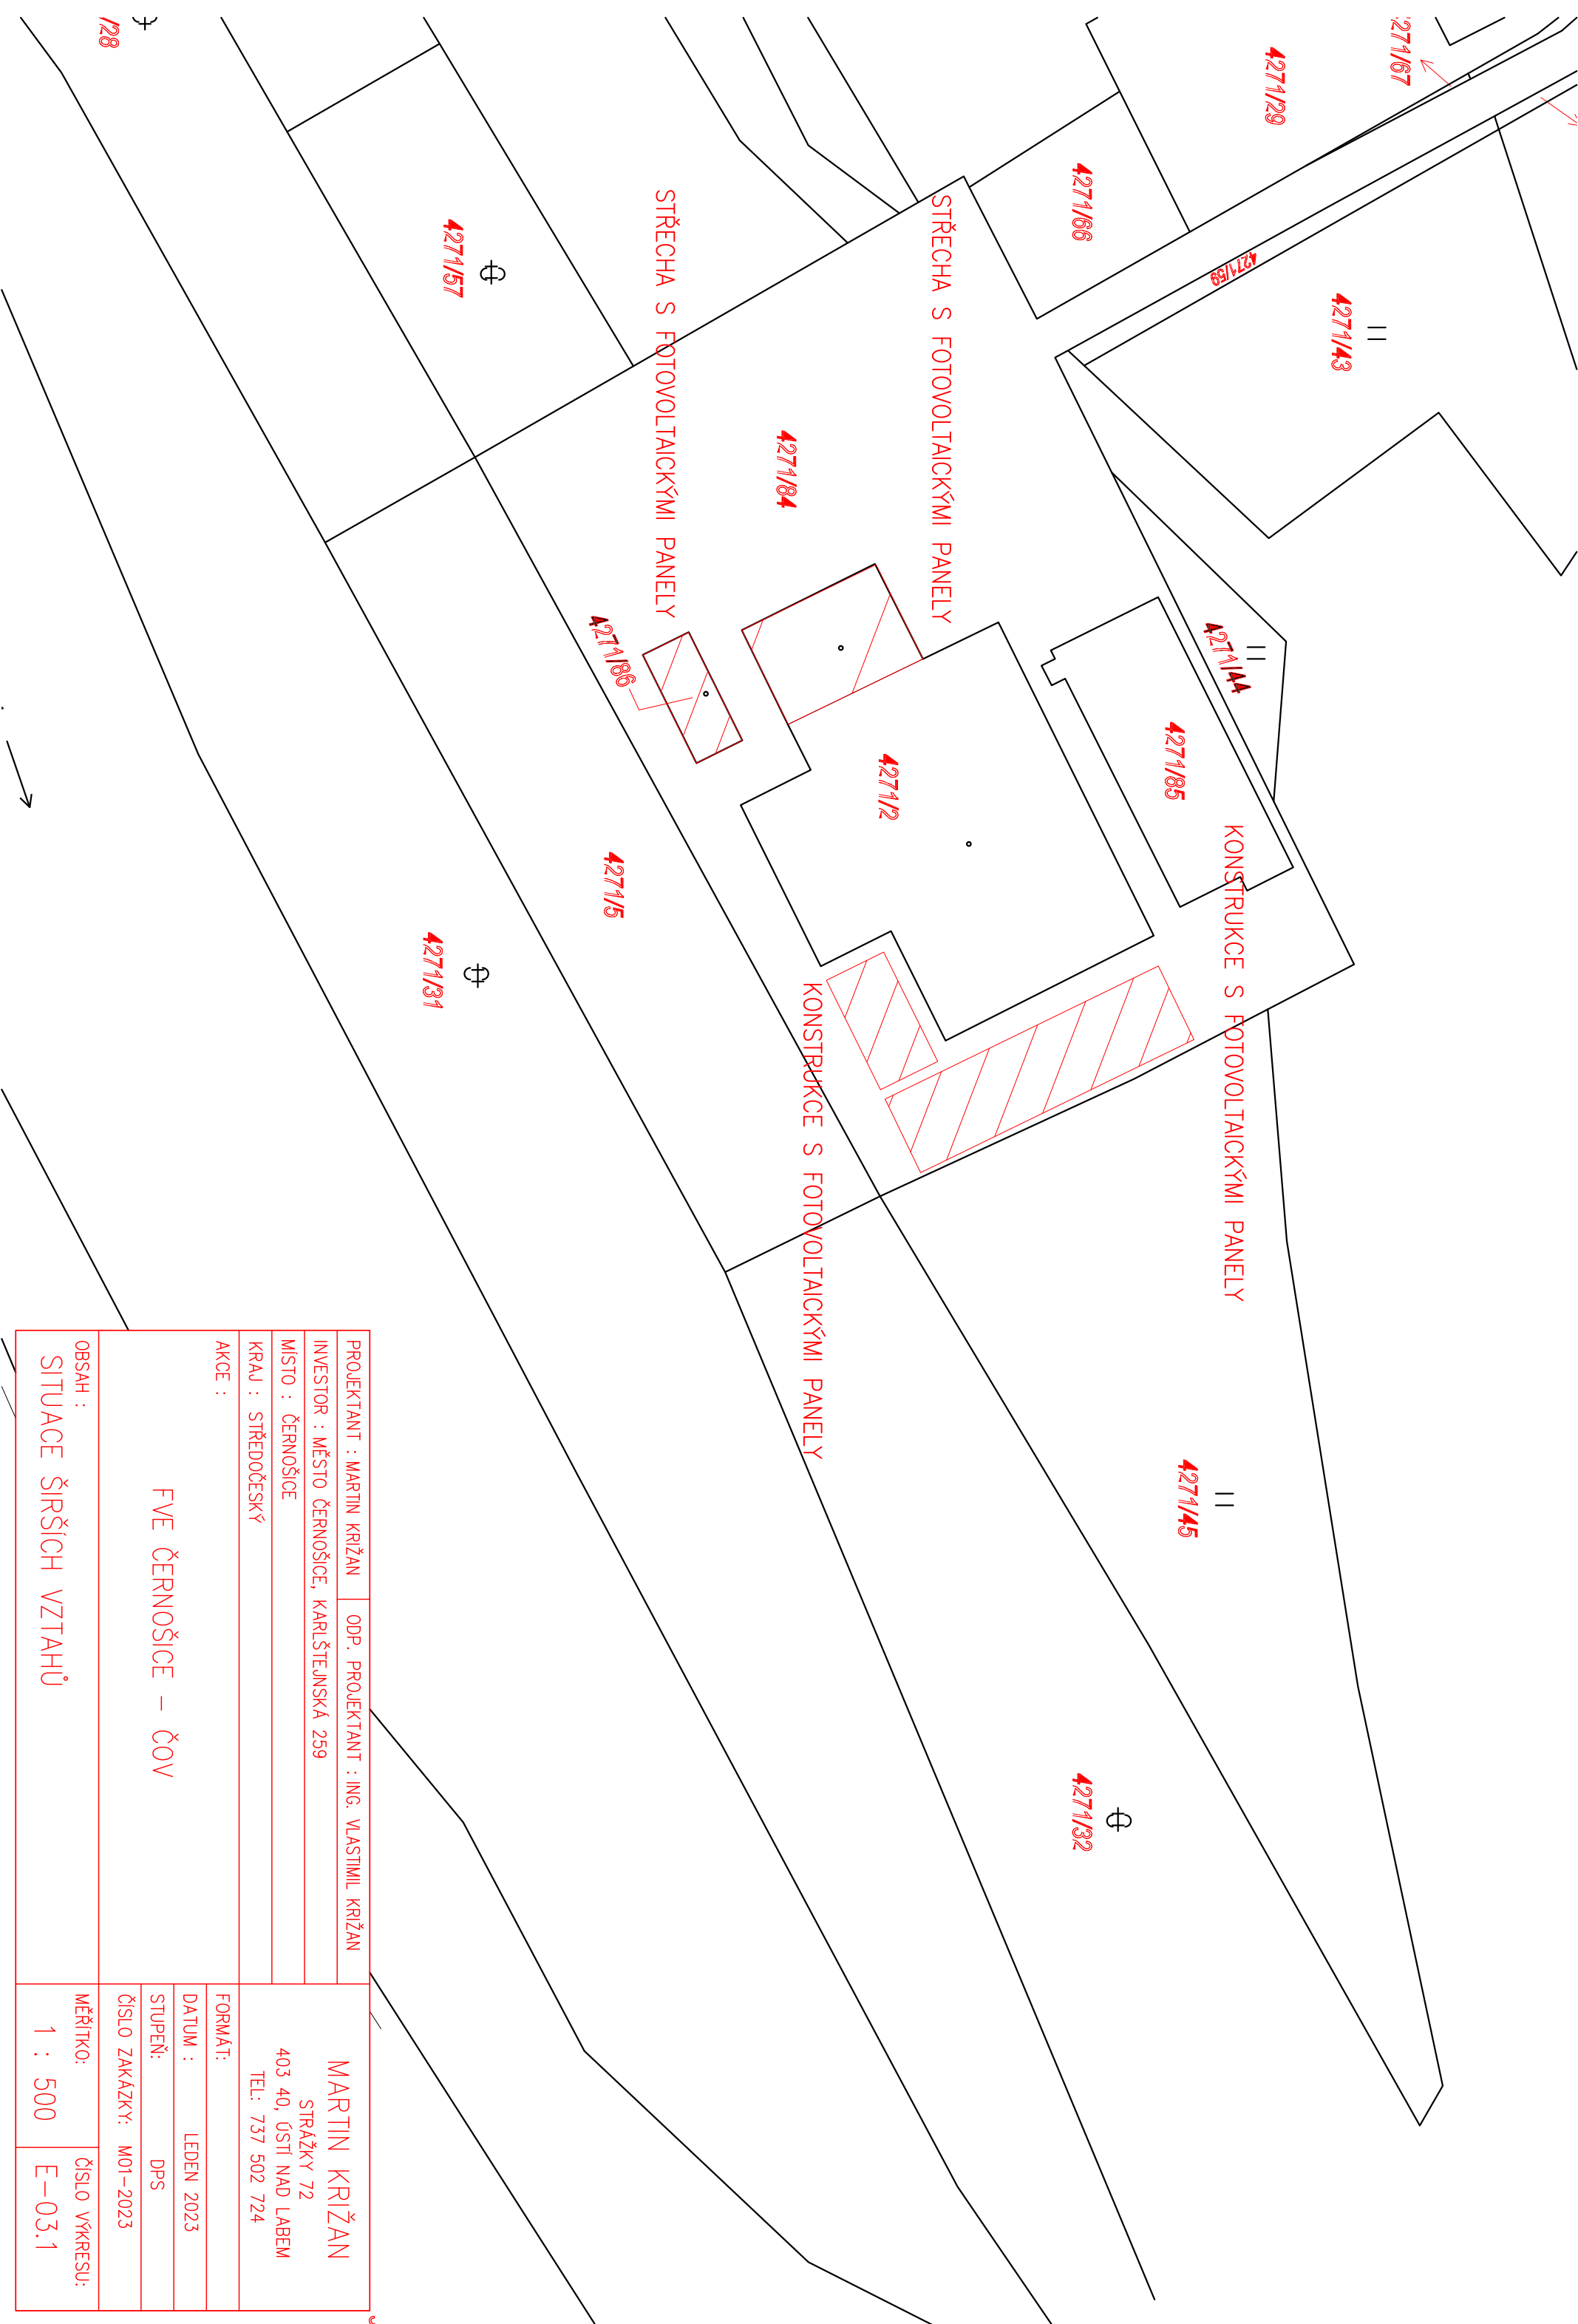

PROJEKTANT : MARTIN KRIŽAN		ODP. PROJEKTANT : ING. VLASTIMIL KRIŽAN	
INVESTOR : MĚSTO ČERNOŠICE, KARLŠTEJNSKÁ 259			
MÍSTO : ČERNOŠICE			
KRAJ : STŘEDOČESKÝ			
AKCE :		FVE ČERNOŠICE – ČOV	
OBSAH : SITUACE ŠIRŠÍCH VZTAHŮ		FORMÁT:	
		DATUM : LEDEN 2023	
		STUPEŇ: DPS	
		ČÍSLO ZAKÁZKY: M01 – 2023	
MĚŘÍTKO: 1 : 500		MARTIN KRIŽAN STŘAŽKY 72 403 40, ÚSTÍ NAD LABEM TEL: 737 502 724	
ČÍSLO VÝKRESU: E – 03.1			