

WATTCONTROL - PROJEKCE, MONTÁŽ A REVIZE

ELEKTROINSTALACE, HROMOSVOD, MĚŘENÍ A REGULACE

STRÁŽKY 21, 403 40, ÚSTÍ NAD LABEM, mobil 603 709 577

E-02 – SCHÉMA FVE

ZODP. PROJEKTANT	VYPRACOVAL	TECHN. KONTROLA	 WATTControl ...výkon pod kontrolou <i>Strážky 21, Ústí nad Labem</i> Tel: 603 709 577, www.wattcontrol.cz	
Ing.Vlastimil Křižan	Martin Křižan			
Investor: Město Černošice, Karlštejnská 259				
Název akce: FVE ČERNOŠICE - ČOV <i>Projekt FV elektrárny</i>			Místo:	Černošice
			Účel :	DPS
			Zak. číslo:	M01/2023
			Datum :	Leden 2023



NAVŠTIVTE NÁS
Strážky 21
403 40 Ústí nad Labem





NAPIŠTE
info@wattcontrol.cz



VOLEJTE
+420 603 709 577
+420 737 502 724

www.wattcontrol.cz

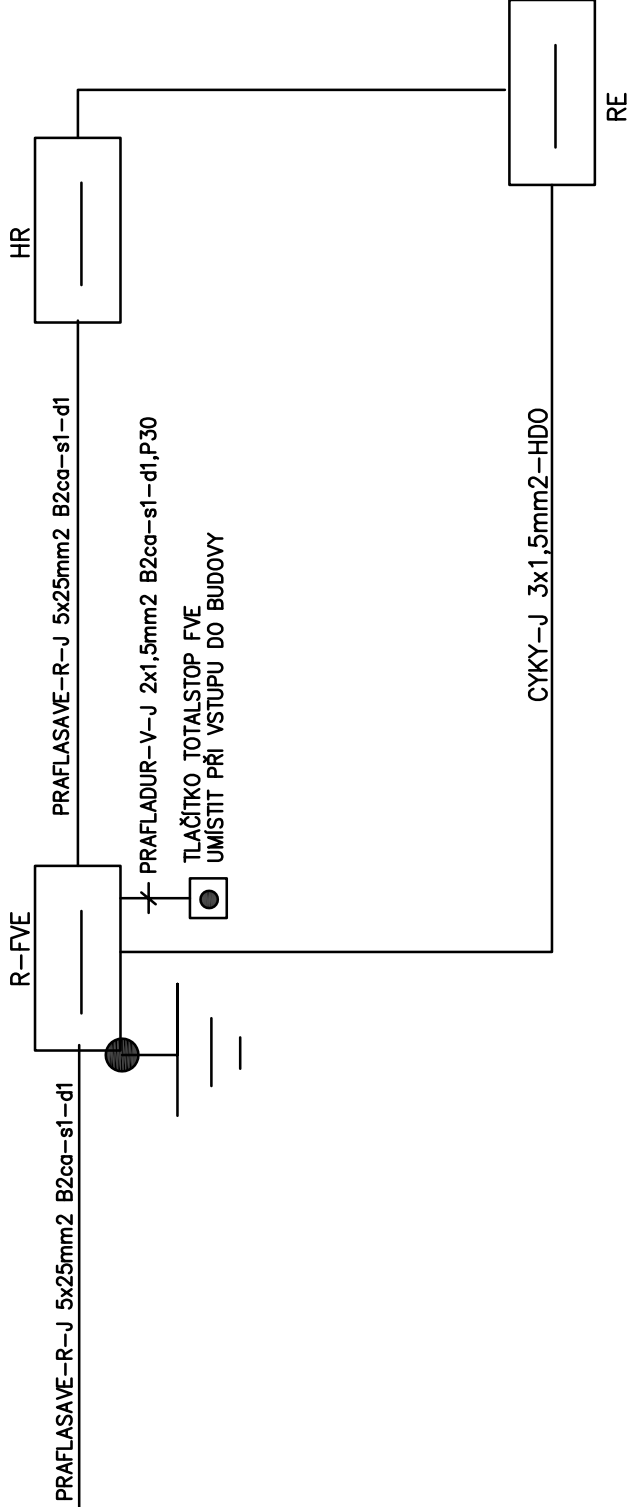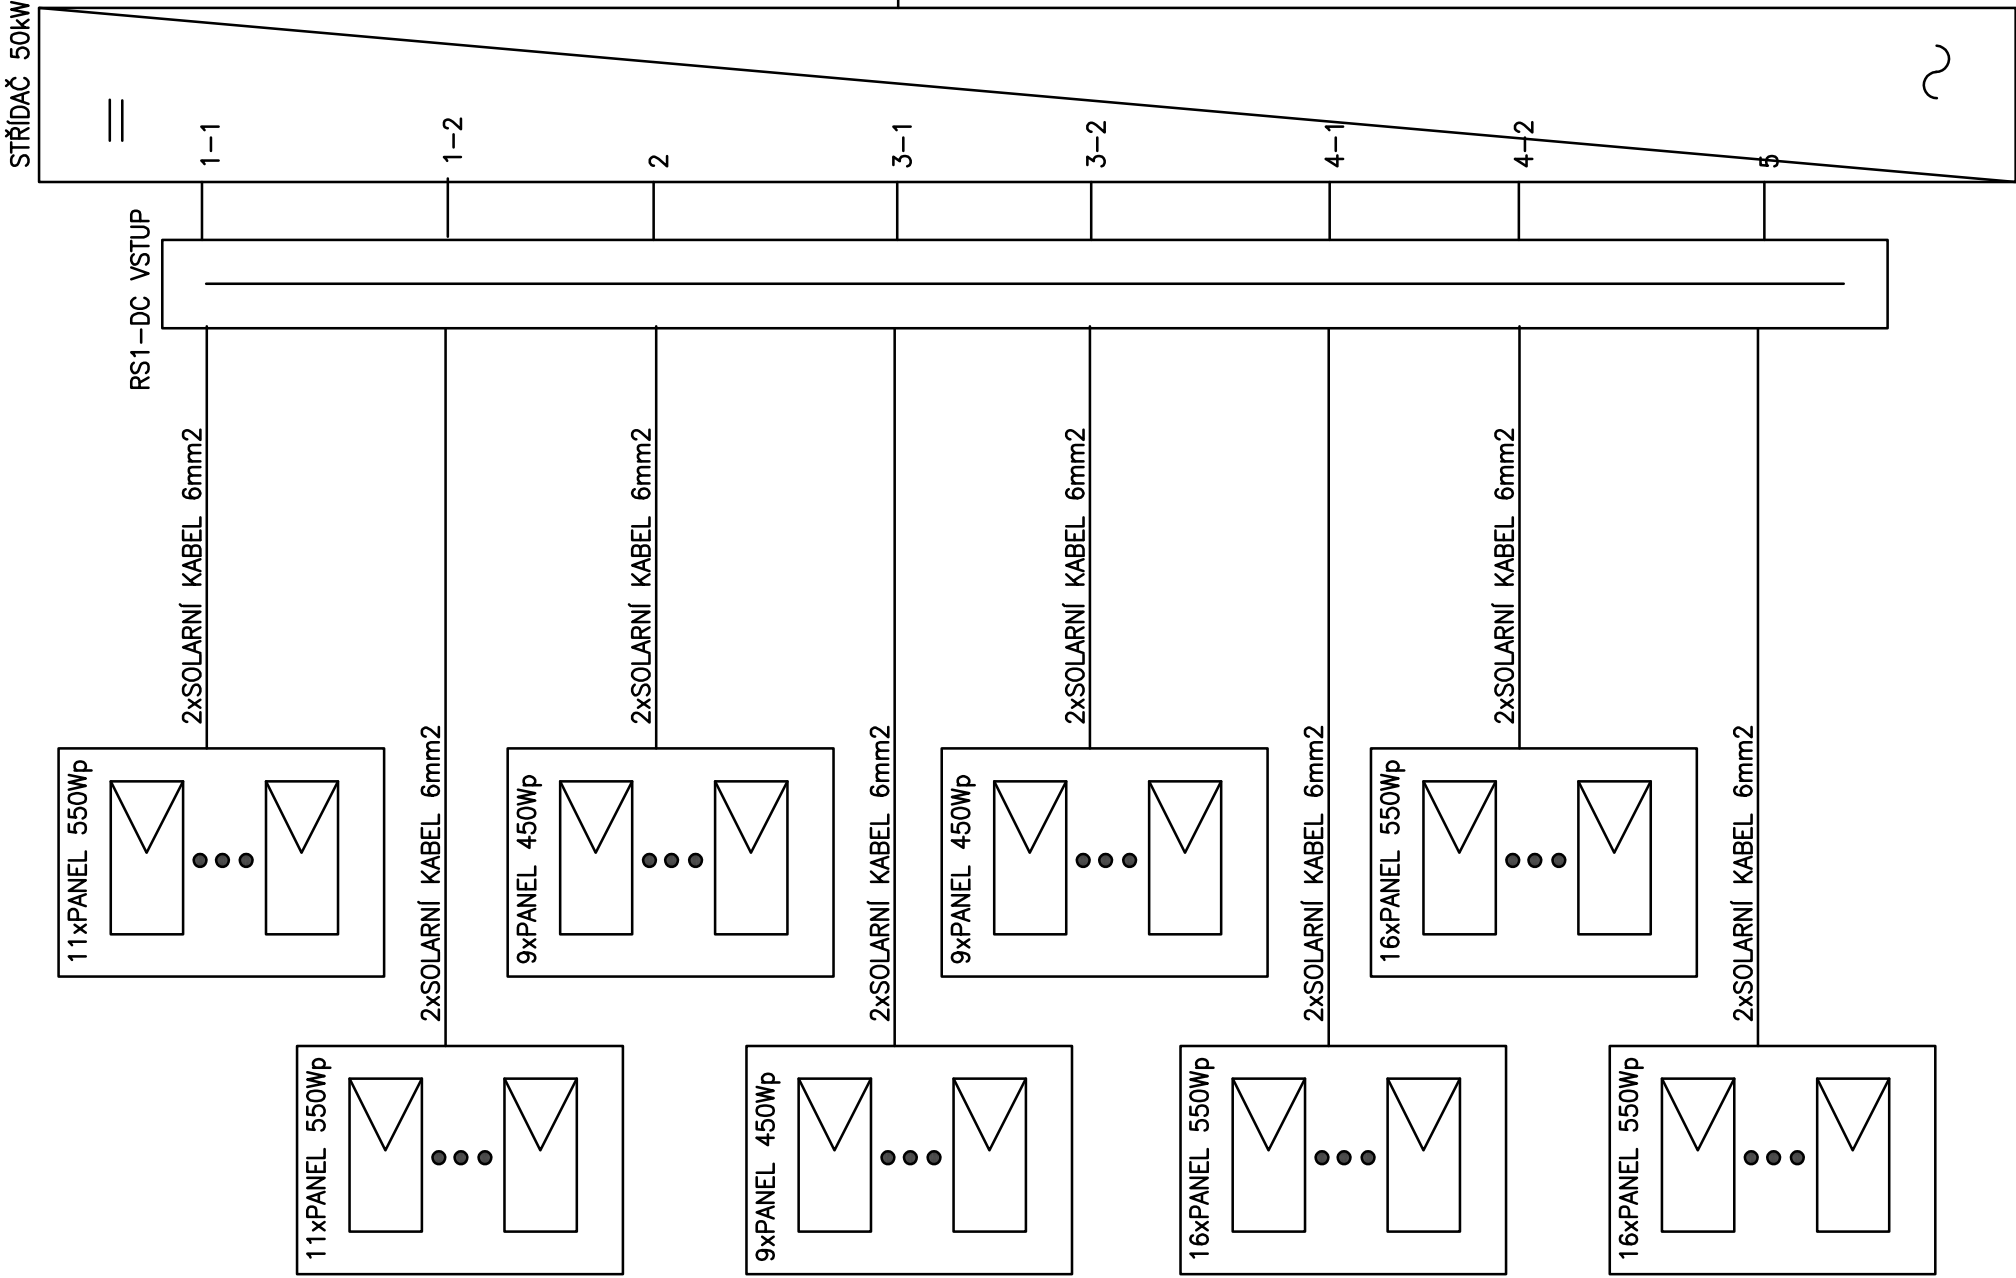


Revize: 0

Ing. Vlastimil Křižan, Strážky 21, Ústí n.L. Tel:603 709 577, v.l.krizan@seznam.cz			
Vypracoval:	Ing. Vlastimil Křižan	Formát: Výkres A3	
Tech.kontrola:	Ing. Vlastimil Křižan	Stupeň: DPS	
Schválil:		Datum: 01/2023	
Investor:	MĚSTO ČERNOŠICE	Měřítko: ---	
Akce:	FV ELEKTRÁRNA – ČOV ČERNOŠICE	Zak.č.: M01/2023	
Název:	FVE – Přehledové schéma	Výkres č.: E-02	

0	1	2	3	4	5	6	7	8	9
---	---	---	---	---	---	---	---	---	---

ZAPOJENÍ PANELŮ - DC STRANA

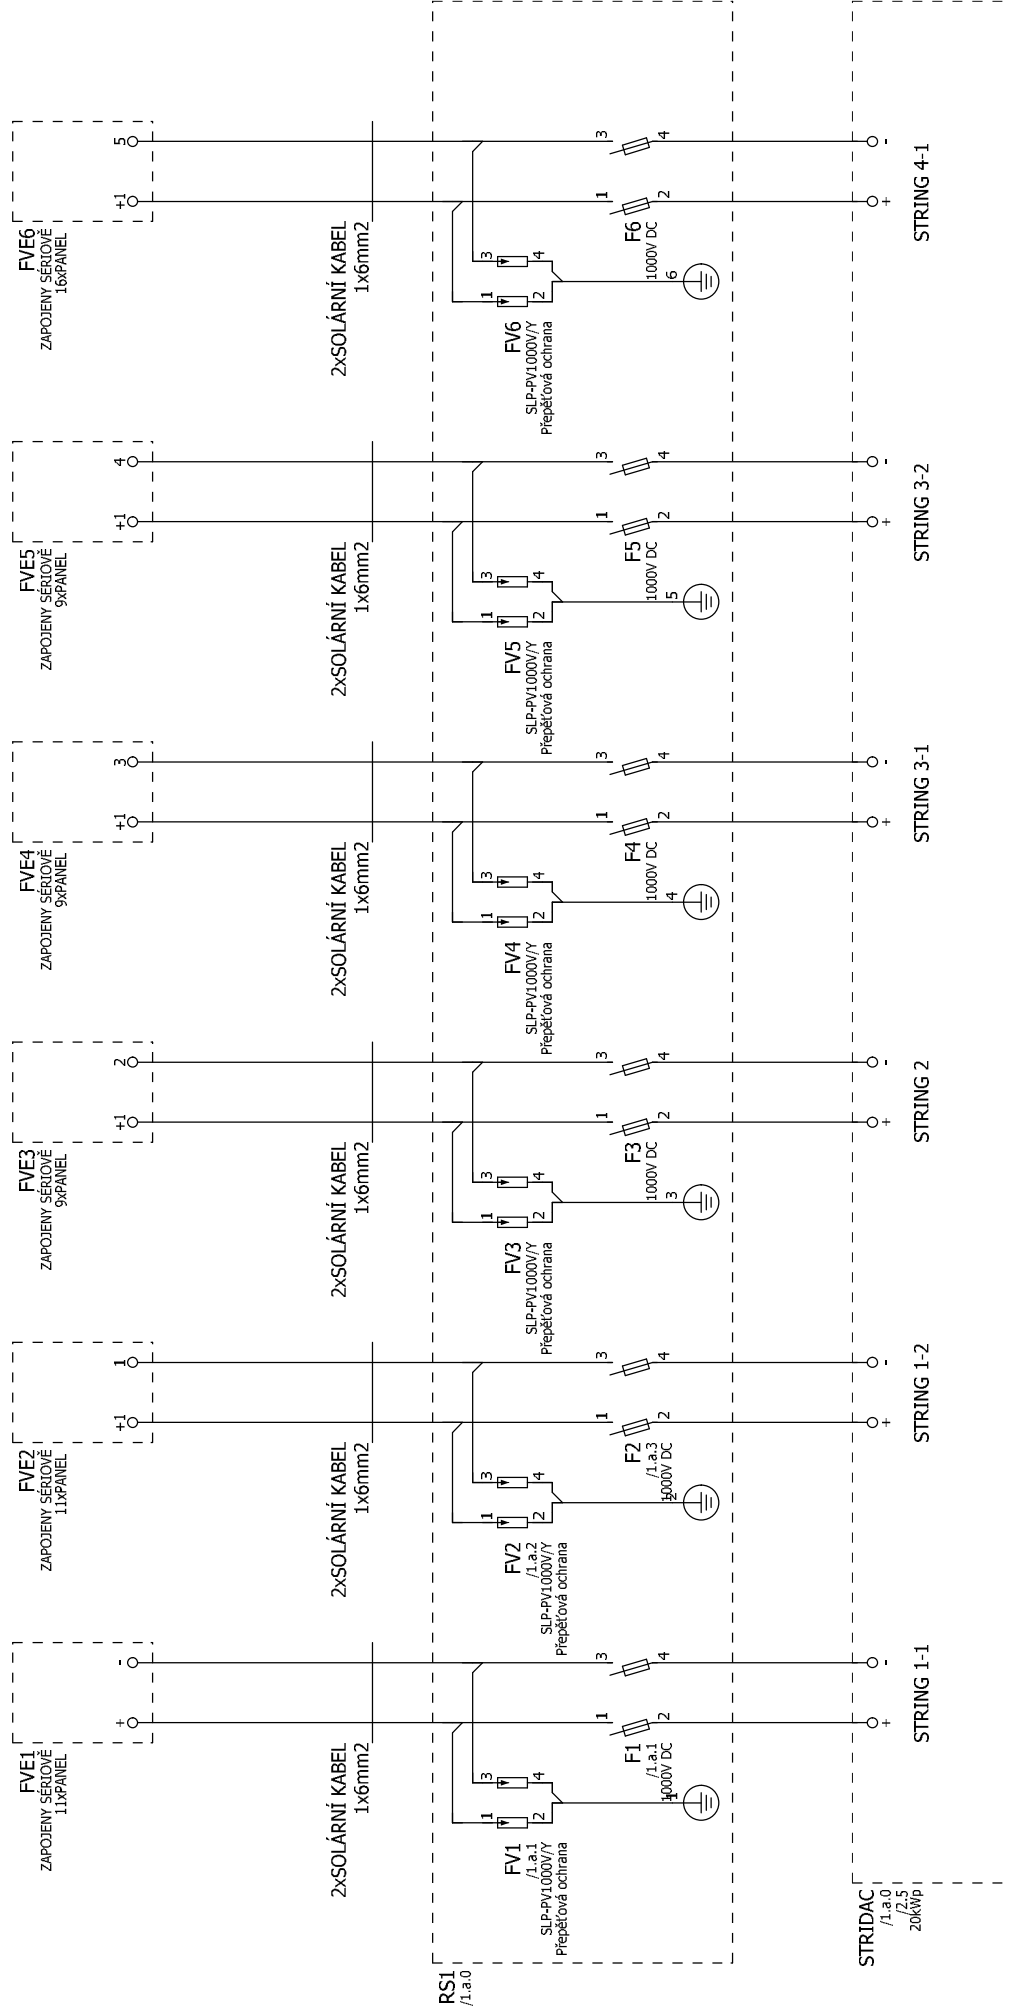[illegible]

