


FVE ČOV

22ks - 550 Wp = 38,5 kWp

27ks - 450 Wp = 12,15 kWp

CELKOVÝ VÝKON = 50,650 kWp

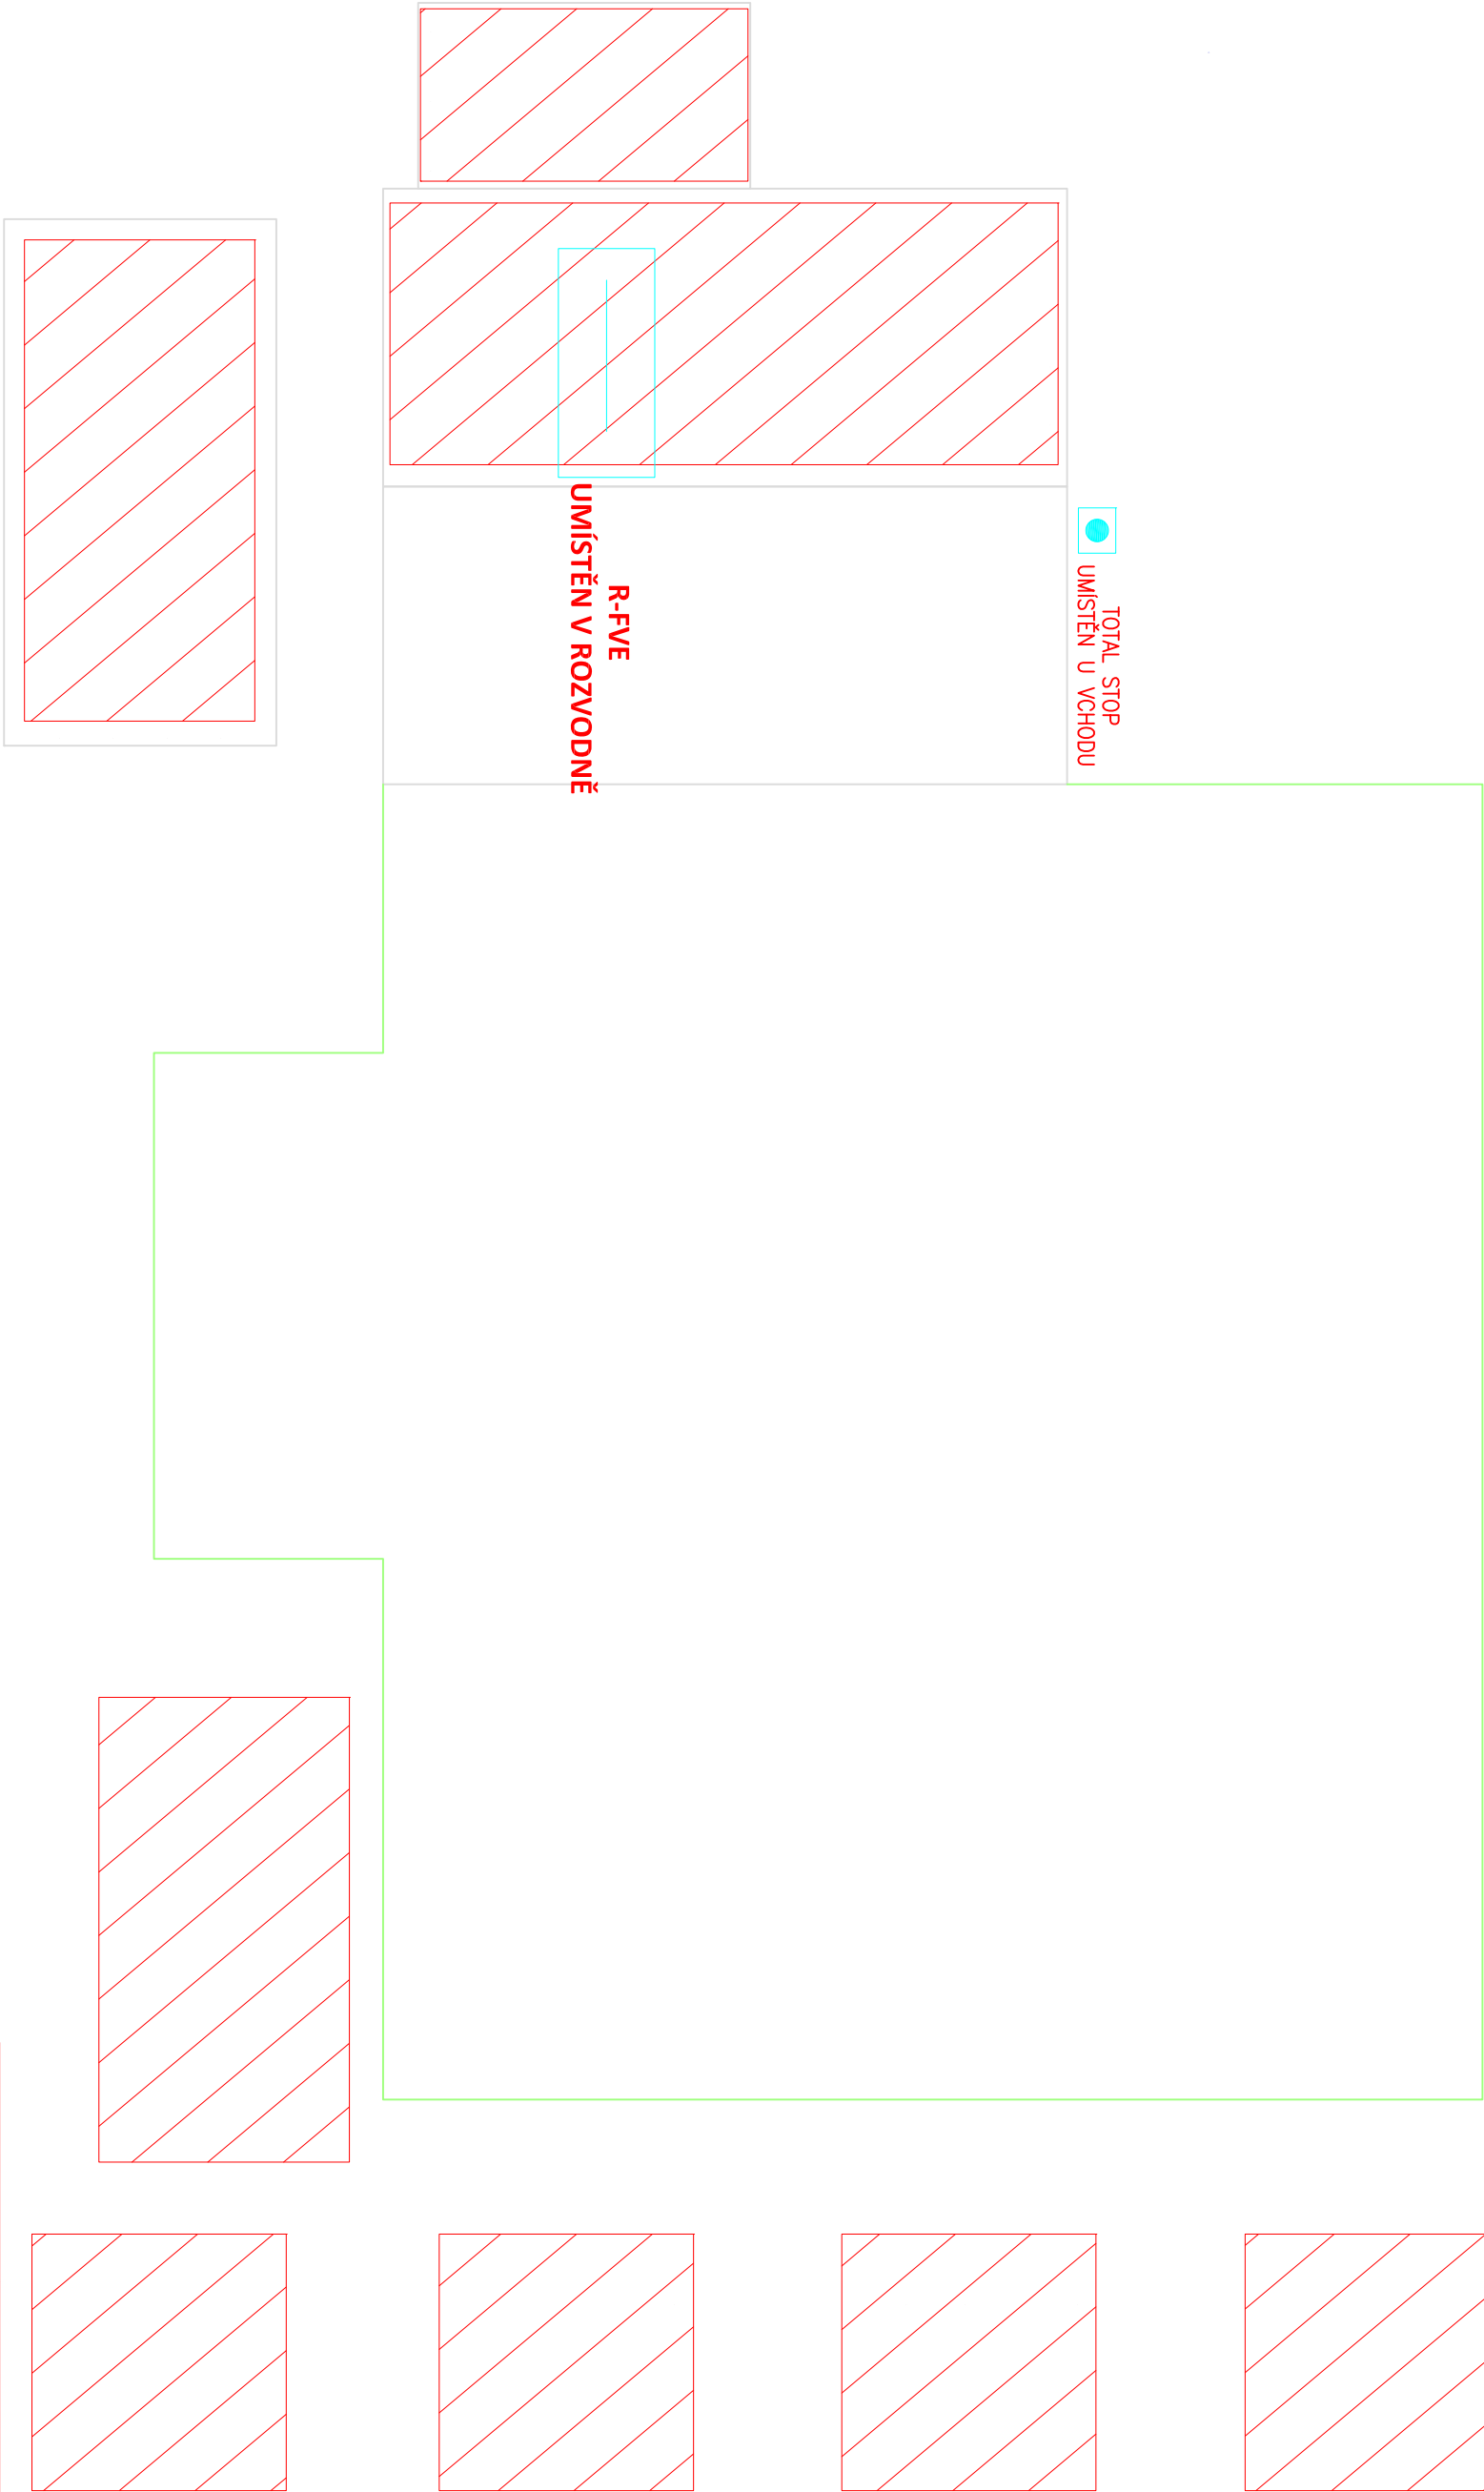

PROJEKTANT : MARTIN KRIŽAN		ODP. PROJEKTANT : ING. VLASTIMIL KRIŽAN	
INVESTOR : MĚSTO ČERNOŠICE, KARLŠTEJNSKÁ 259		MARTIN KRIŽAN	
MÍSTO : ČERNOŠICE		STRAŽKY 72	
KRAJ : STŘEDOČESKÝ		403 40, ÚSTÍ NAD LABEM	
AKCE :		TEL: 737 502 724	
FVE ČERNOŠICE – ČOV		FORMÁT:	
		DATUM : LEDEN 2023	
		STUPĚŇ: DPS	
		ČÍSLO ZAKÁZKY: M01-2023	
OBSAH :		MĚŘÍTKO:	
PŮDORYS OBJEKT		1 : 100	
		ČÍSLO VÝKRESU: E-03.2	