


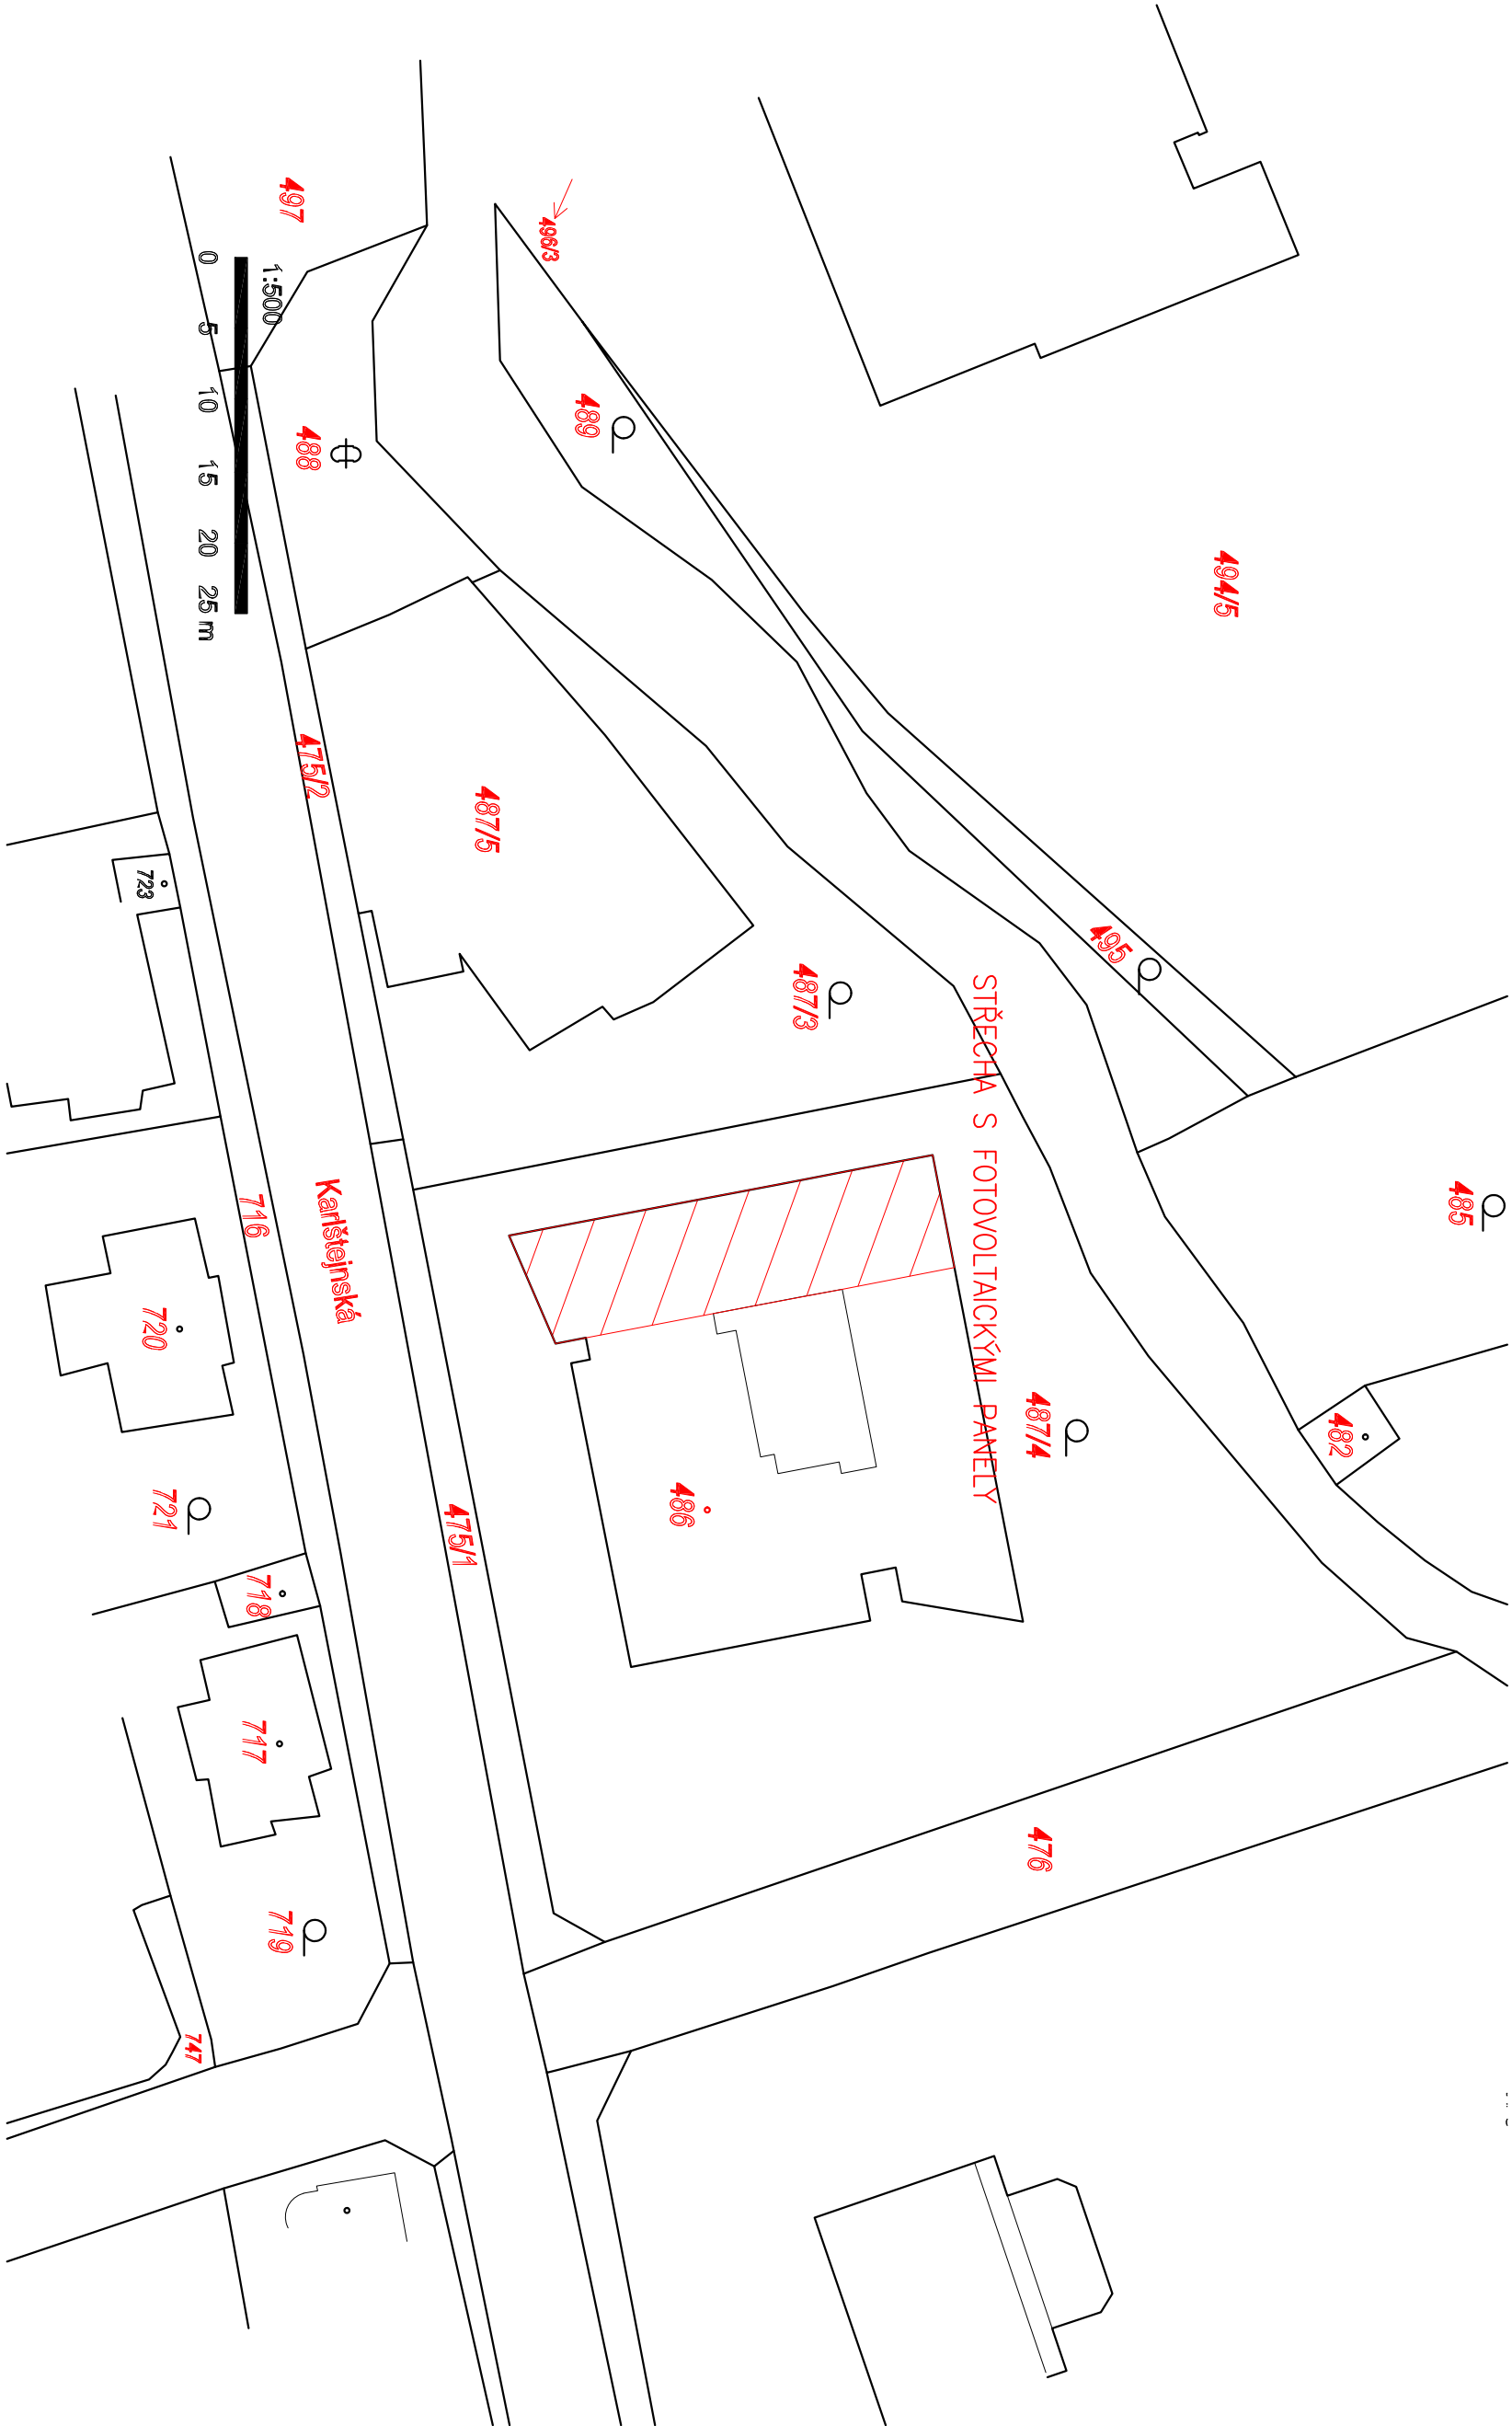

PROJEKTANT : MARTIN KRIŽAN		ODP. PROJEKTANT : ING. VLASTMIL KRIŽAN	
INVESTOR : MĚSTO ČERNOŠICE, KARLŠTEJNSKÁ 259			
MÍSTO : ČERNOŠICE			
KRAJ : STŘEDOČESKÝ			
AKCE :		FVE ČERNOŠICE – POŠTA	
OBSAH :			
SITUACE ŠIRŠÍCH VZTAHŮ		MARTIN KRIŽAN STRAŽKY 72 403 40, ÚSTÍ NAD LABEM TEL: 737 502 724	
		FORMÁT:	
		DATUM : LEDEN 2023	
		STUPĚŇ: DPS	
		ČÍSLO ZAKÁZKY: M01 – 2023	
MĚŘÍTKO:		ČÍSLO VÝKRESU:	
1 : 500		E–03.1	