


FVE POŠTA
30ks - 550 Wp = 16,5 kWp

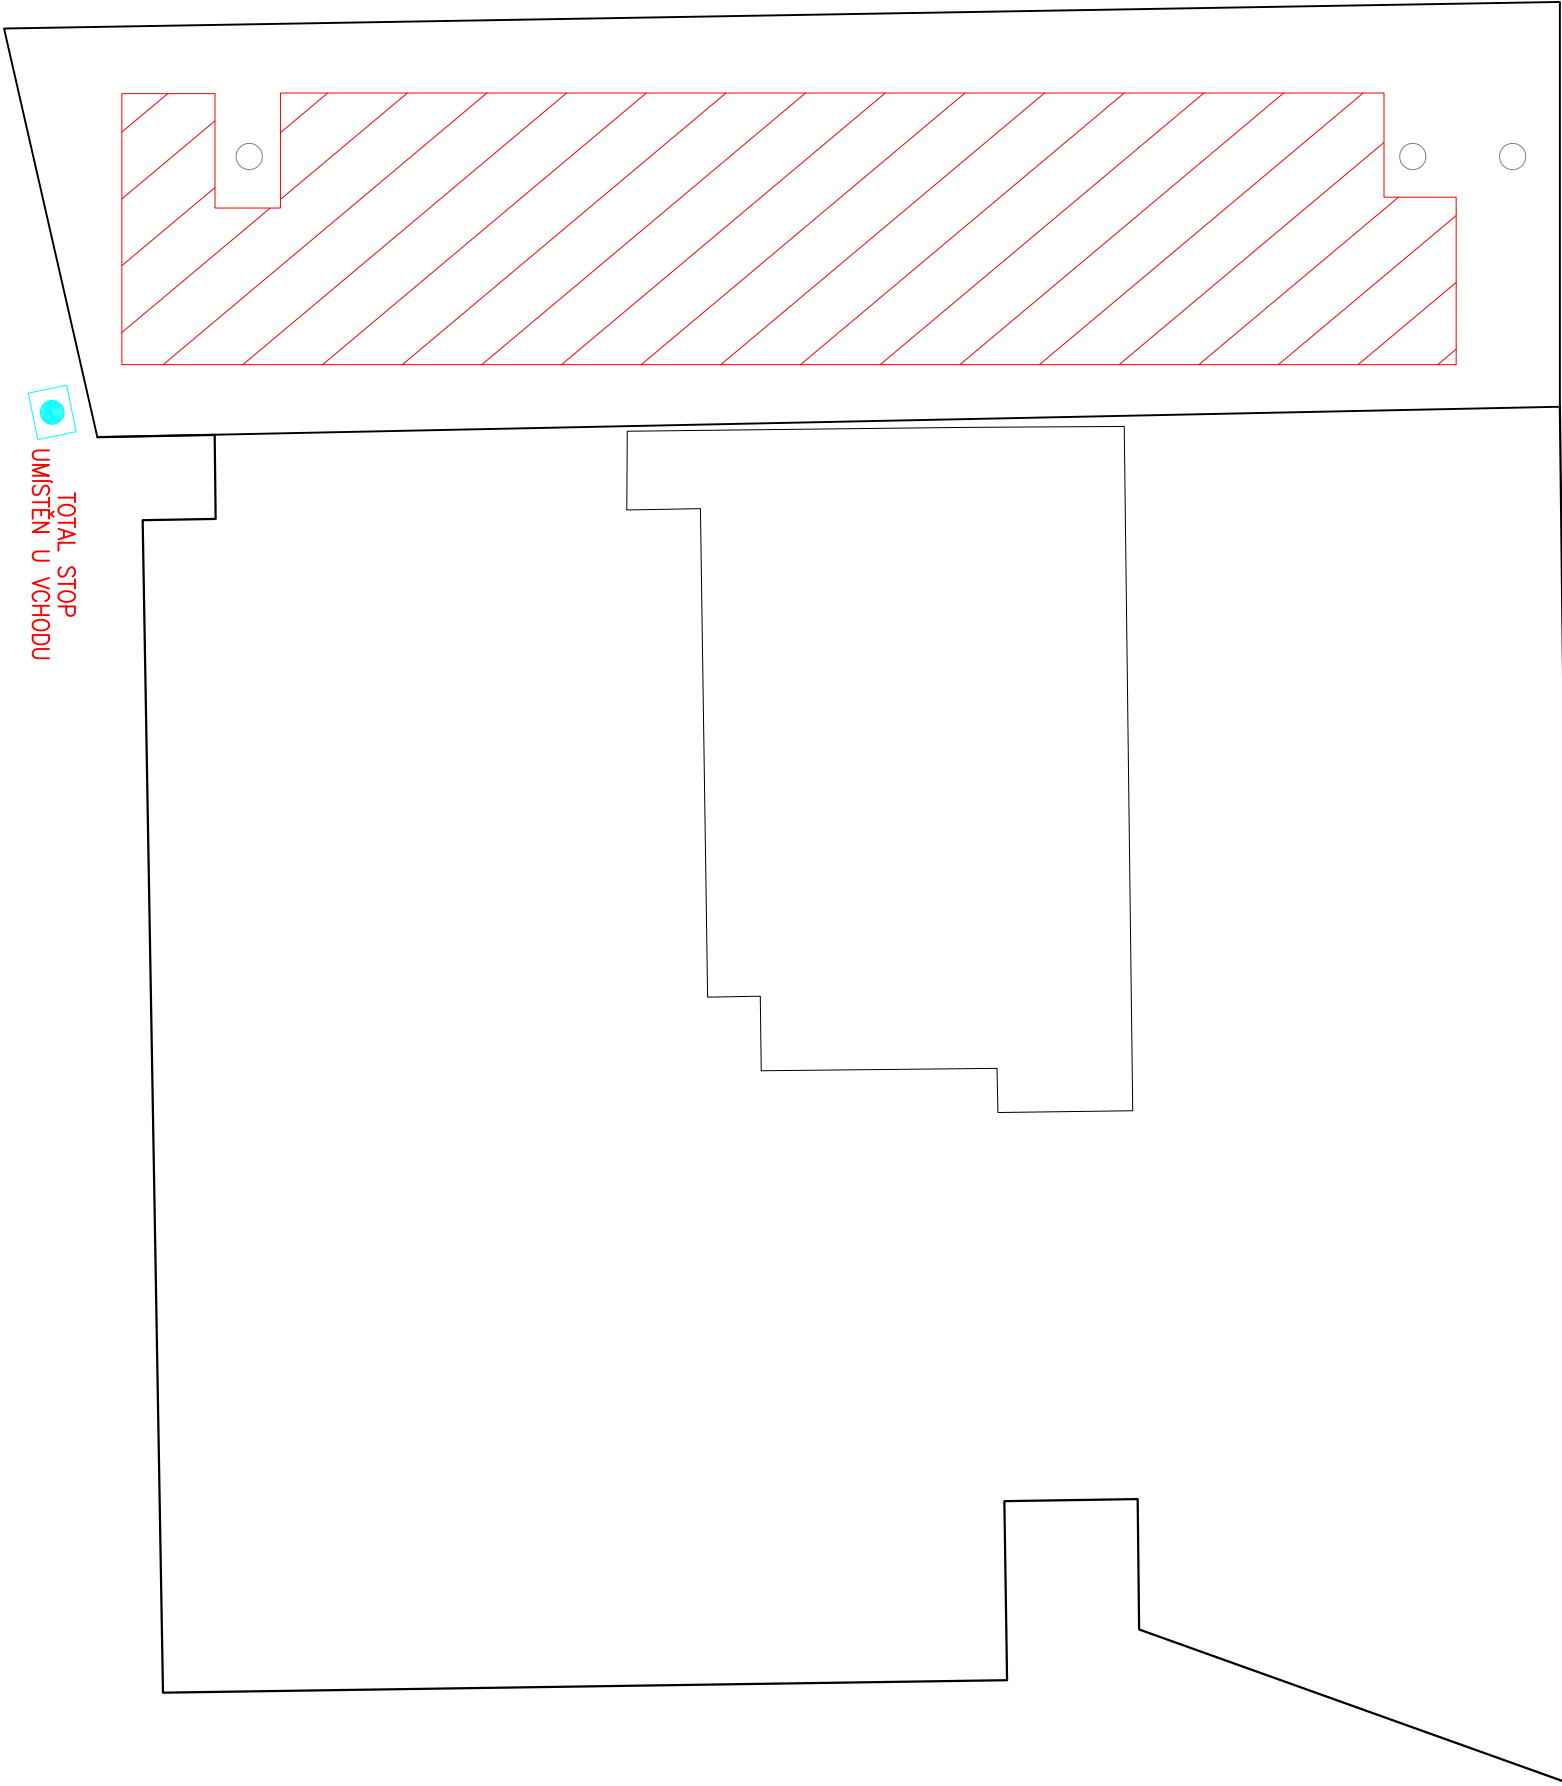

PROJEKTANT : MARTIN KŘIŽAN		ODP. PROJEKTANT : ING. VLASTIMIL KŘIŽAN	
INVESTOR : MĚSTO ČERNOŠICE, KARLŠTEJNSKÁ 239			
MÍSTO : ČERNOŠICE			
KRAJ : STŘEDOČESKÝ			
AKCE :		FORMAT:	
FVE ČERNOŠICE–POŠTA		DATUM : LEDEN 2023	
		STUPEŇ: DPS	
		ČÍSLO ZAKÁZKY: M01–2023	
OBSAH :		MĚŘÍTKO:	
PŮDORYS OBJEKT		1 : 100	
		ČÍSLO VÝKRESU: E–03.2	