


FVE POŠTA
30ks - 550 Wp = 16,5 kWp

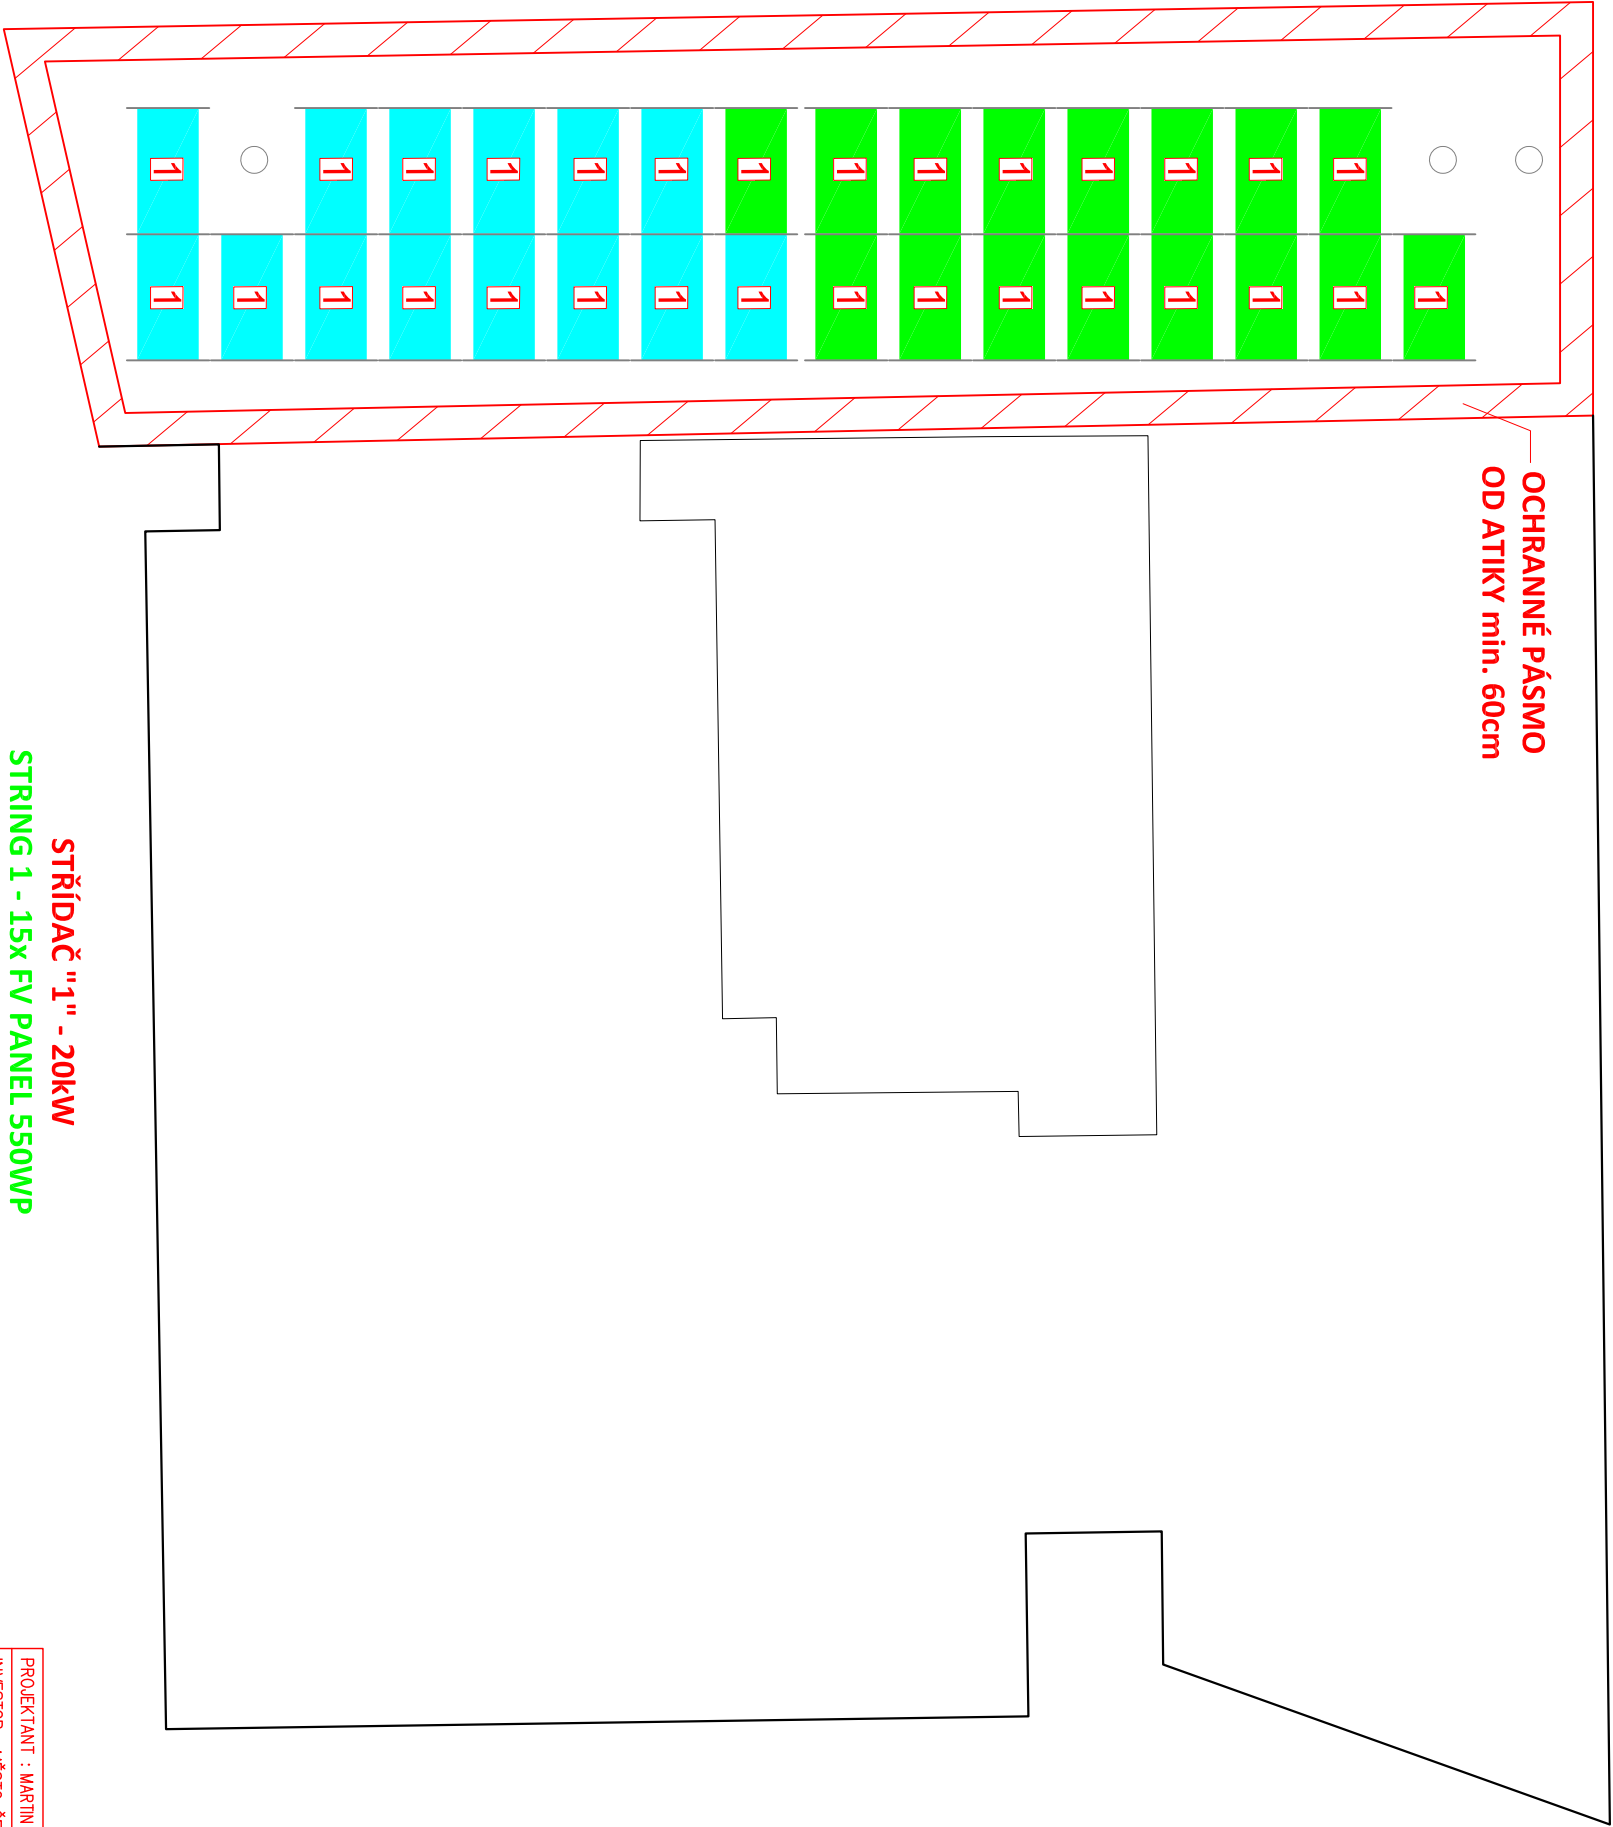

STŘÍDAČ "1" - 20kW
STRING 1 - 15x FV PANEL 550WP
STRING 2 - 15x FV PANEL 550WP

PROJEKTANT : MARTIN KRÍŽAN		ODP. PROJEKTANT : ING. VLASTIMIL KRÍŽAN	
INVESTOR : MĚSTO ČERNOŠICE, KARLŠTEJNSKÁ 259			
MÍSTO : ČERNOŠICE			
KRAJ : STŘEDOČESKÝ			
AKCE :			
FVE ČERNOŠICE-POŠTA			
OBSAH :		MARTIN KRÍŽAN	
PŮDORYS STŘECHA		STŘAŽKY 72	
		403 40, ÚSTÍ NAD LABEM	
		TEL: 737 502 724	
		FORMAT:	
		DATUM : LEDEN 2023	
		STUPEŇ: DPS	
		ČÍSLO ZAKÁZKY: M01-2023	
MĚŘÍTKO:		ČÍSLO VÝKRESU:	
1 : 100		E-03.3	