


110ks - 520 Wp = 57,2 kWp

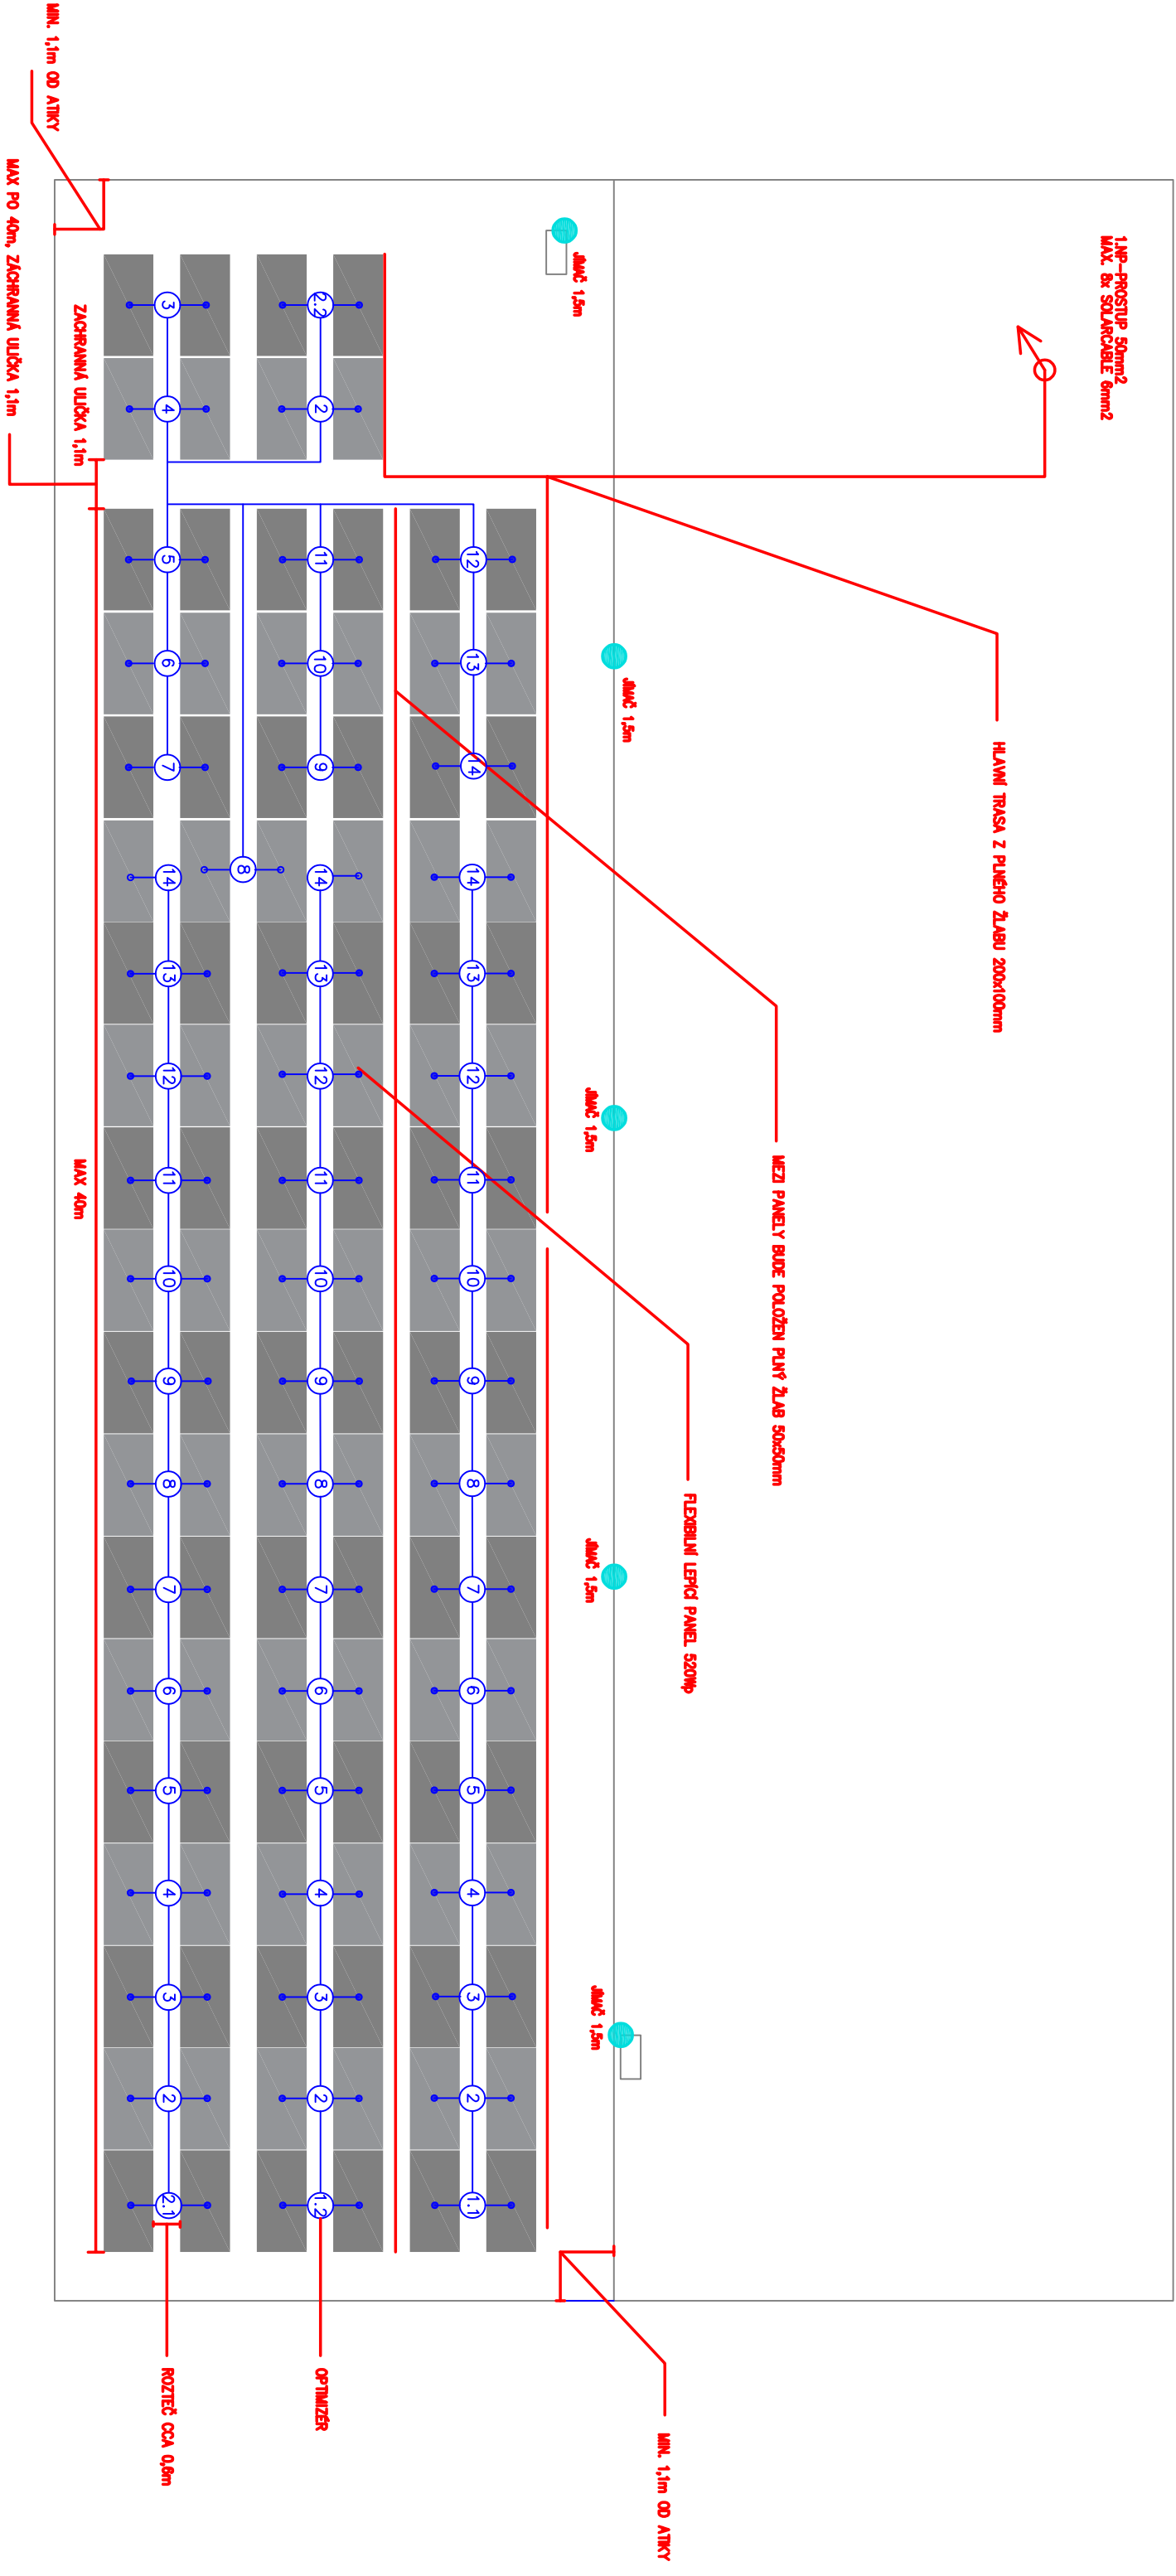

**JEDNOTLIVÉ STRINGY BUDOU NA STŘEŠE VEDENY V UV
CHRÁNICÍCH 32mm2 VŠECHNY KABELY BUDOU SVEDENY POUZE
NA JEDNÉ STRANĚ BUDOVY**

STRIDAC - 50kw

[illegible]