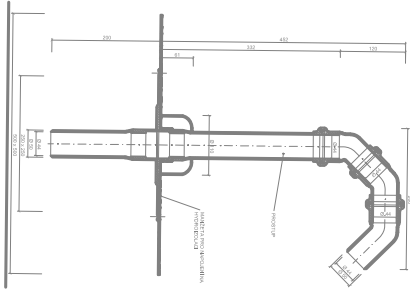
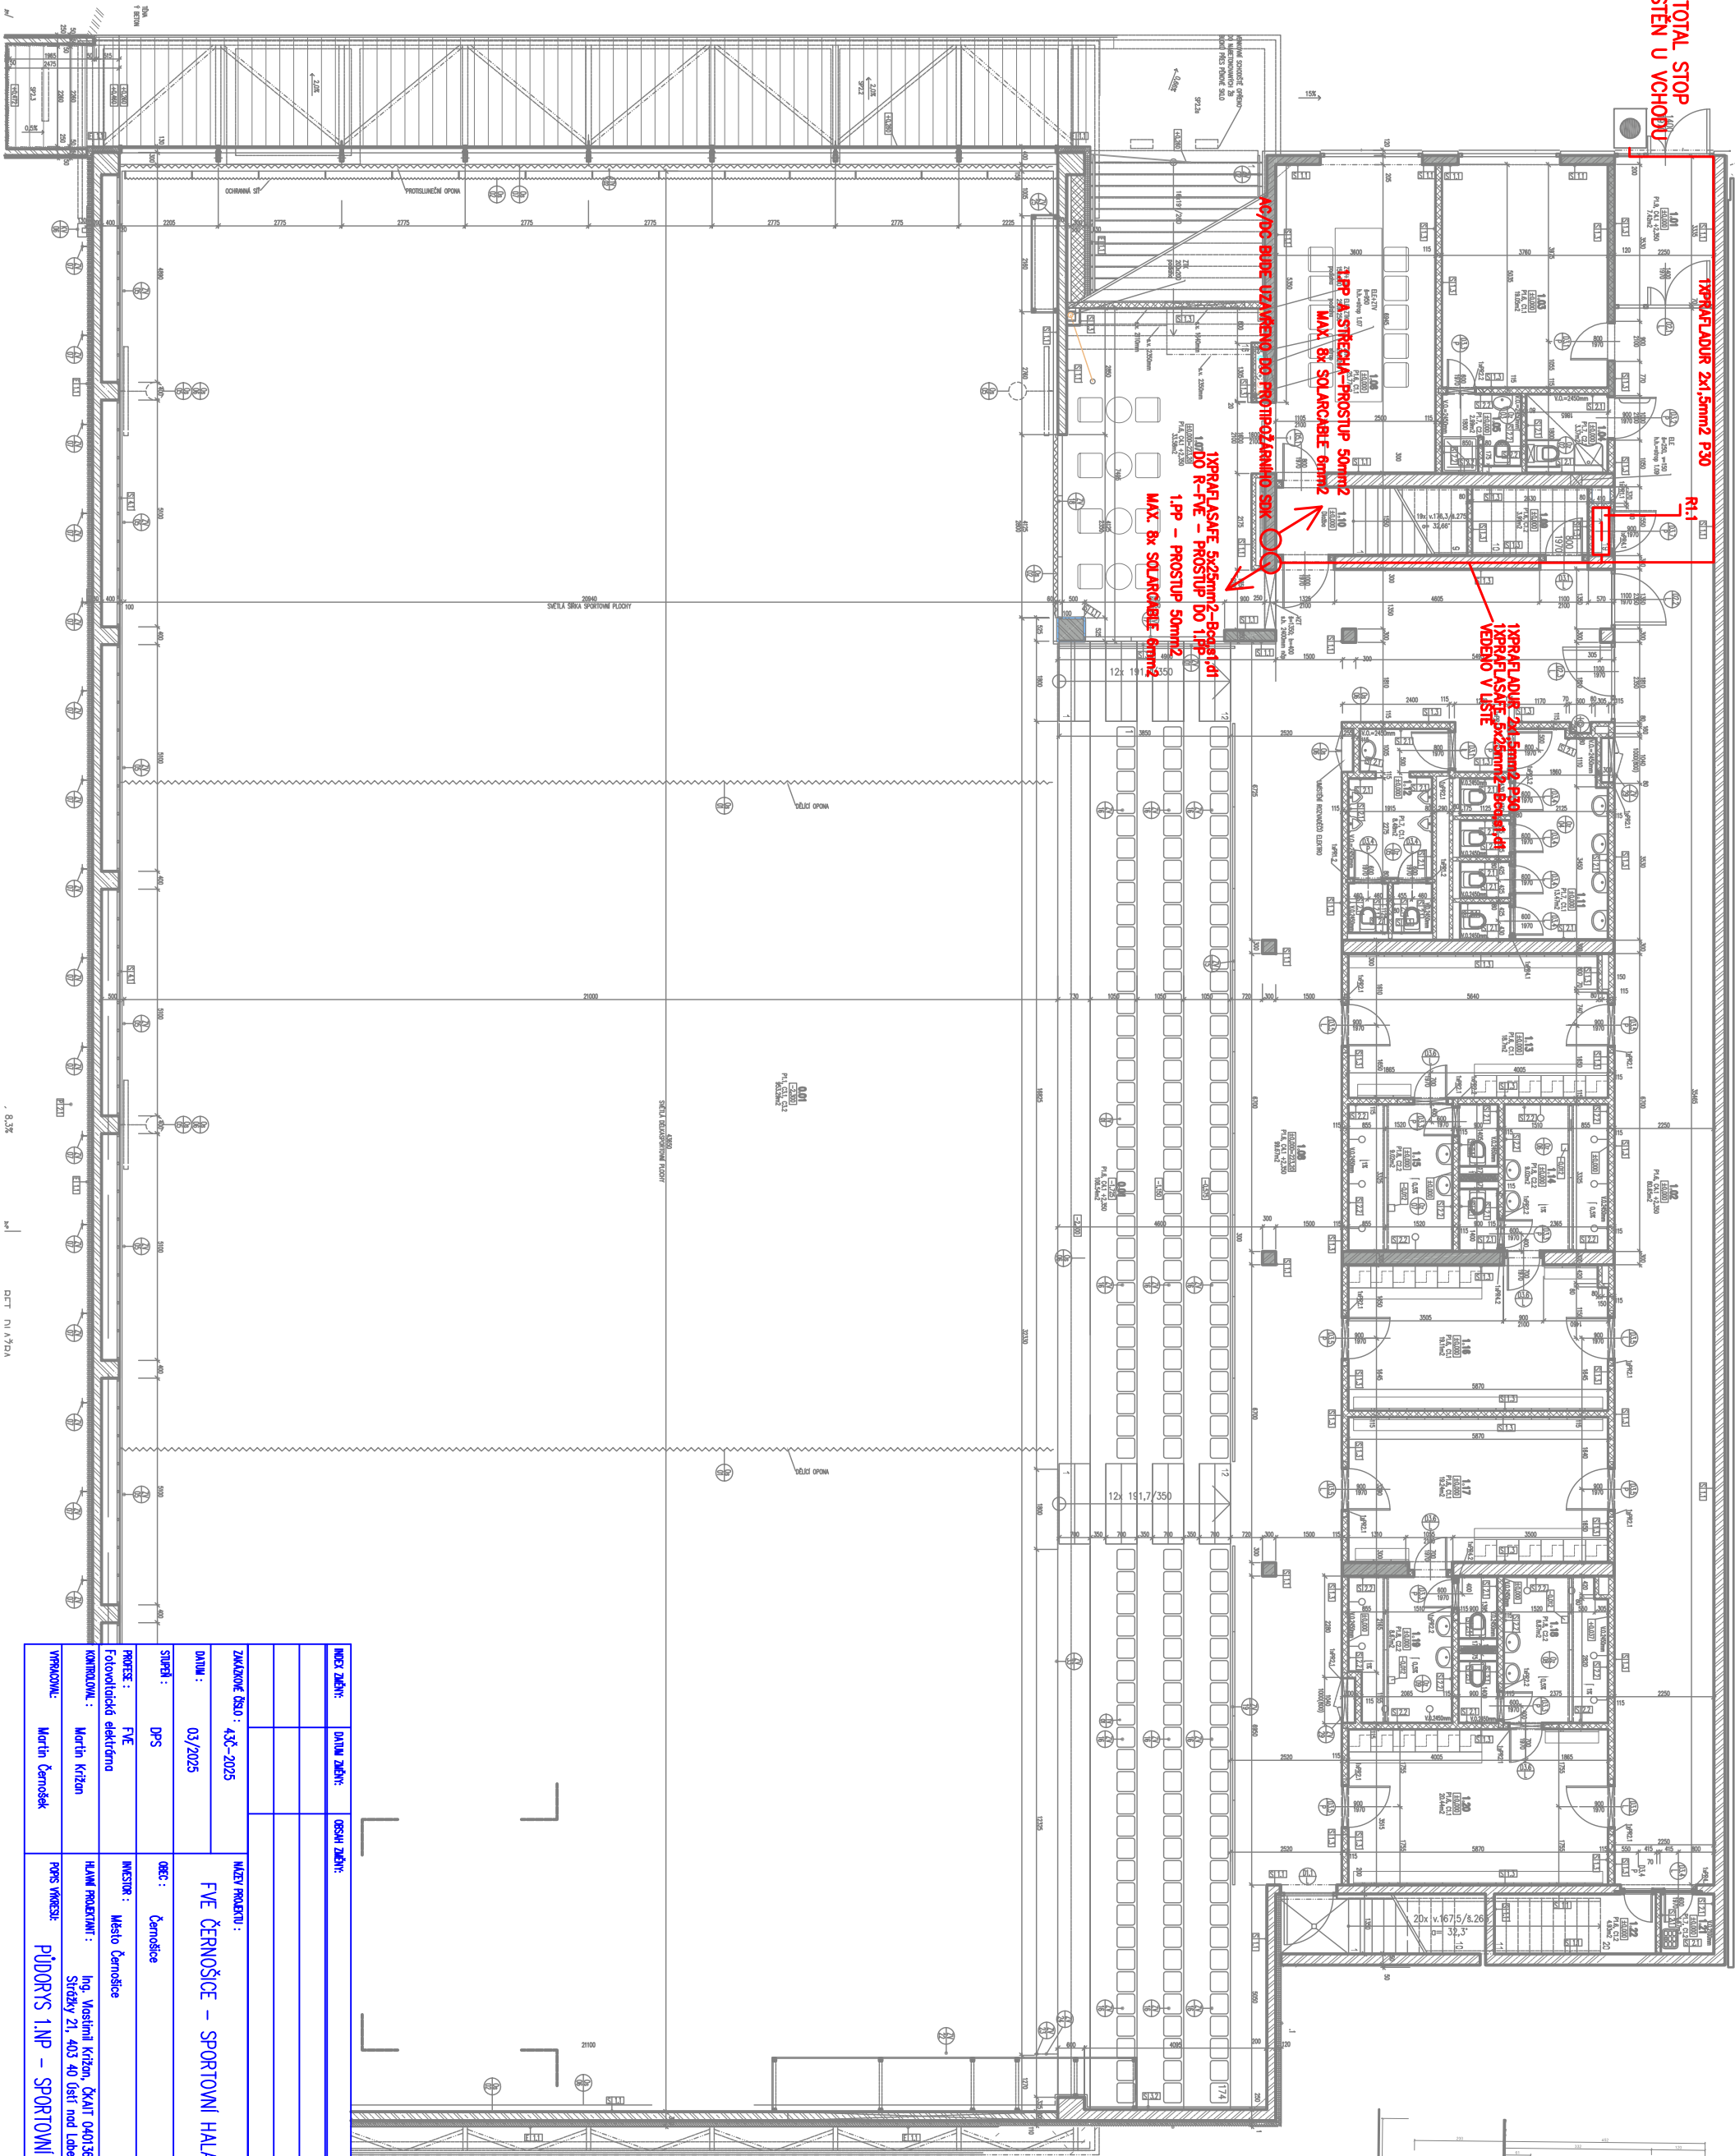


**TOTAL STOP
UMÍSTĚNÍ U VCHODU**

[illegible]