


AC/DC BUDE UZÁMKENO DO PROTIPOŽÁRNÍHO SKK

1PRAFILADUR 2x1,5mm2 P30
1PRAFILSAFE 5x2,5mm2-Besaf,4t
DO R1.1 – PROSTUP DO 1.PP

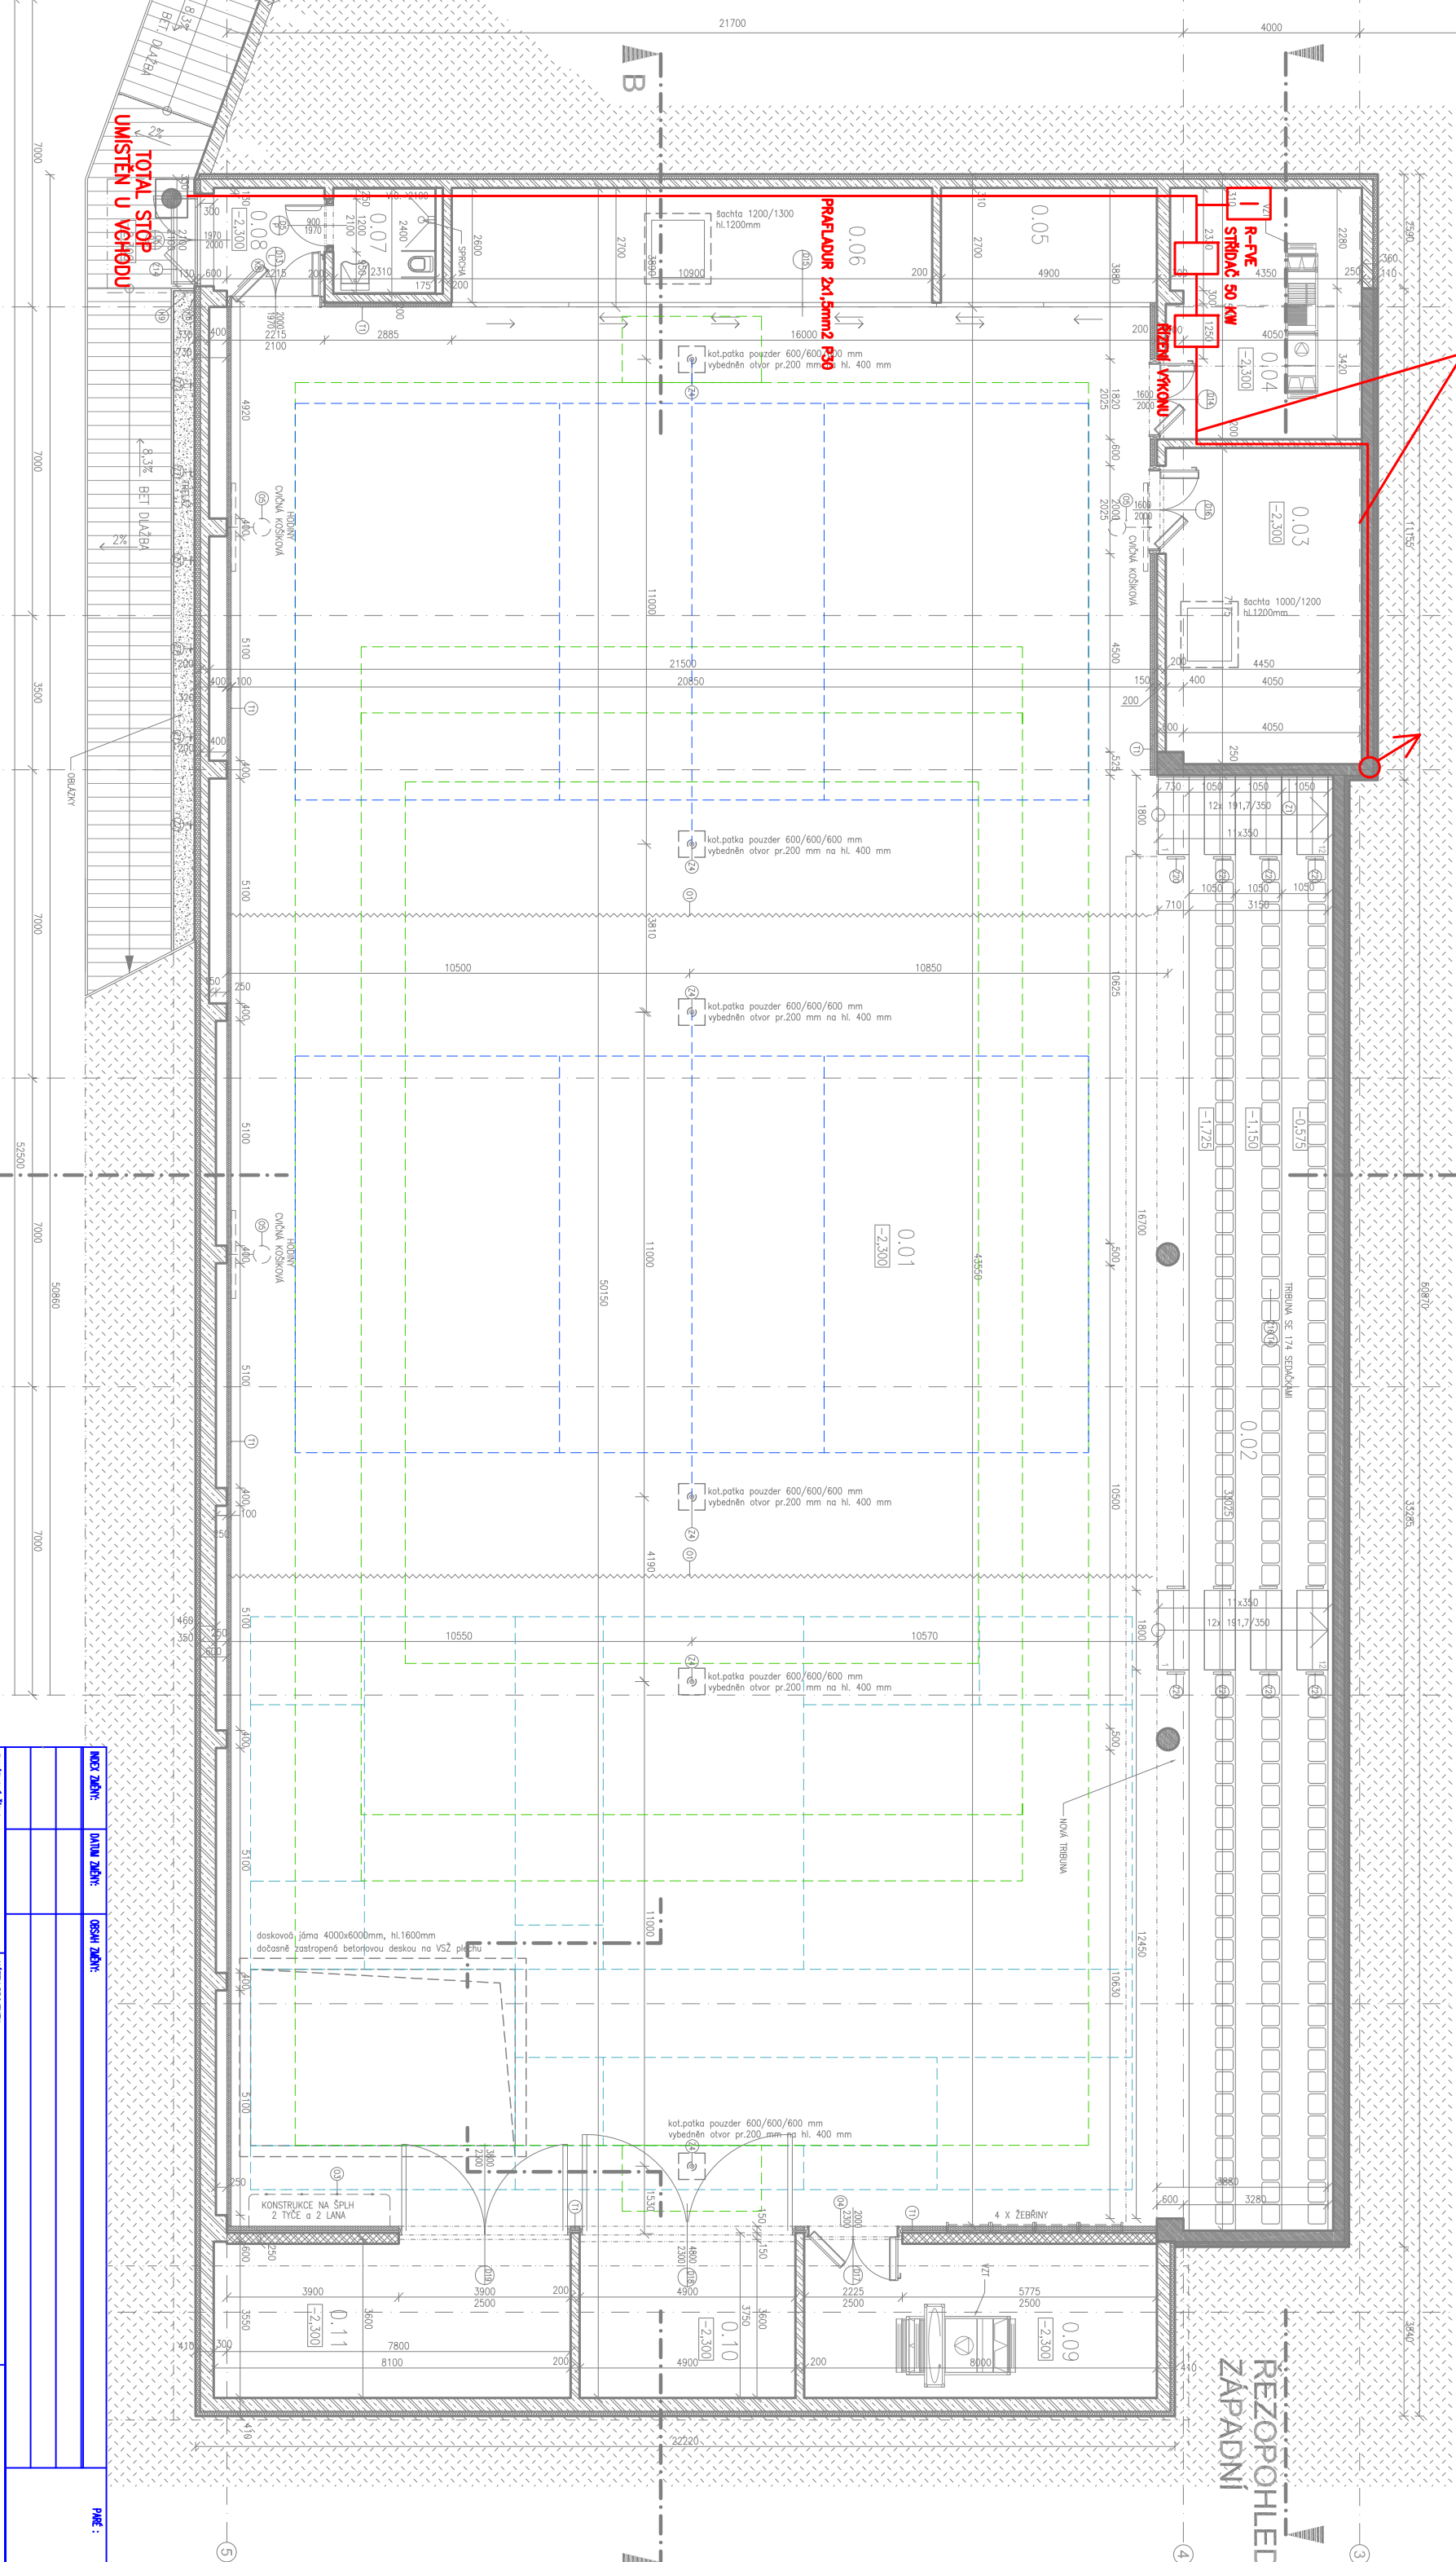

TOTAL STOP
UMÍSTĚNÍ U VCHODU

MĚST ZÁMĚR:		DATA ZÁMĚR:		OSAH ZÁMĚR:		PRŮBĚH:	
ZAKÁZKOVÉ ČÍSLO :		430-2025		MĚST PROJEKTU :			
DATA :		03/2025		FVE ČERNOŠICE – SPORTOVNÍ HALA			
STAVBA :		DPS		OBC :		Černošice	
PROJEKT :		FVE		INVESTOR :		Město Černošice	
KOMPROJEKT :		Fotovoltaická elektrárna		HLAVNÍ PROJEKTANTI :		Ing. Martin Krizem, OKAT 0401361 Středý 21, 40340 Ústí nad Labem	
VÝKONOVÁ :		Martin Černošek		POSUP VÝKONOVÁ :		PŮDORYS 1.PP – SPORTOVNÍ HALA	