
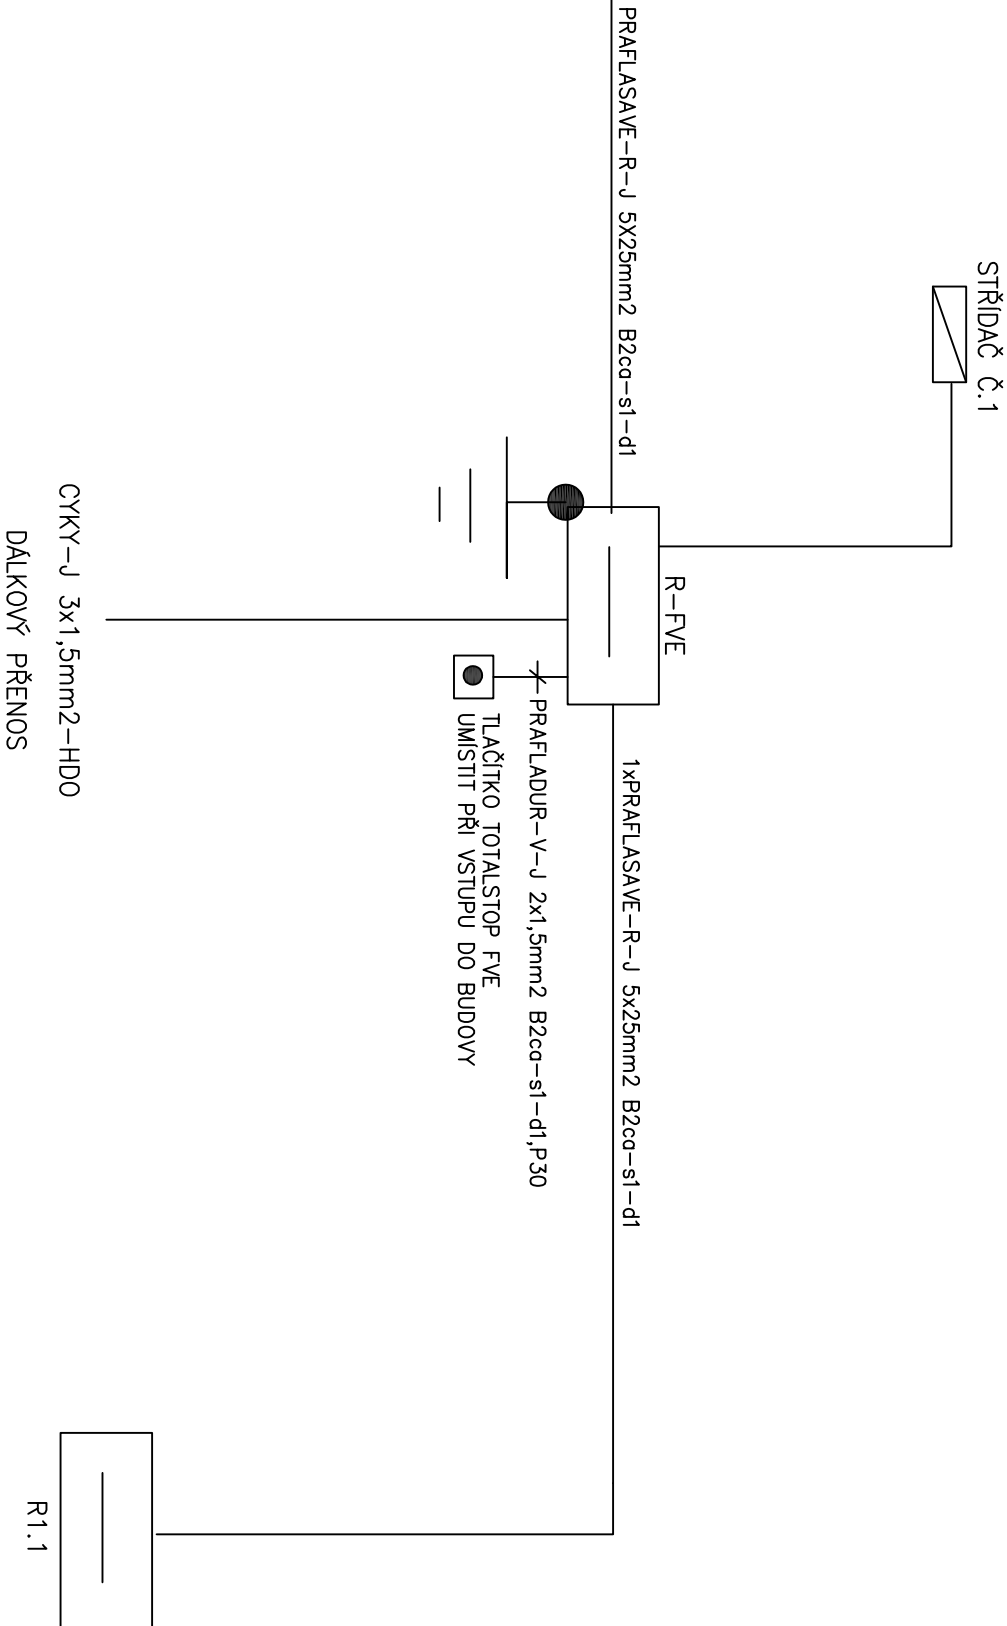


E-03 – SCHÉMA FVE

ZODP. PROJEKTANT	VYPRACOVAL	TECHN. KONTROLA	VKM PROJEKT s.r.o. <i>Strážky 21, Ústí nad Labem</i> <u>Tel: 603 709 577,</u> <u>www.vkmprojekt.cz</u>	
Ing.Vlastimil Křižan	Martin Křižan			
Investor: Město Černošice, Karlštejská 259				
Název akce: FVE ČERNOŠICE – SPORTOVNÍ HALA <i>Projekt FV elektrárny</i>			Místo:	Černošice
			Účel :	DPS
			Zak. číslo:	43Č-2025
			Datum :	3-2025

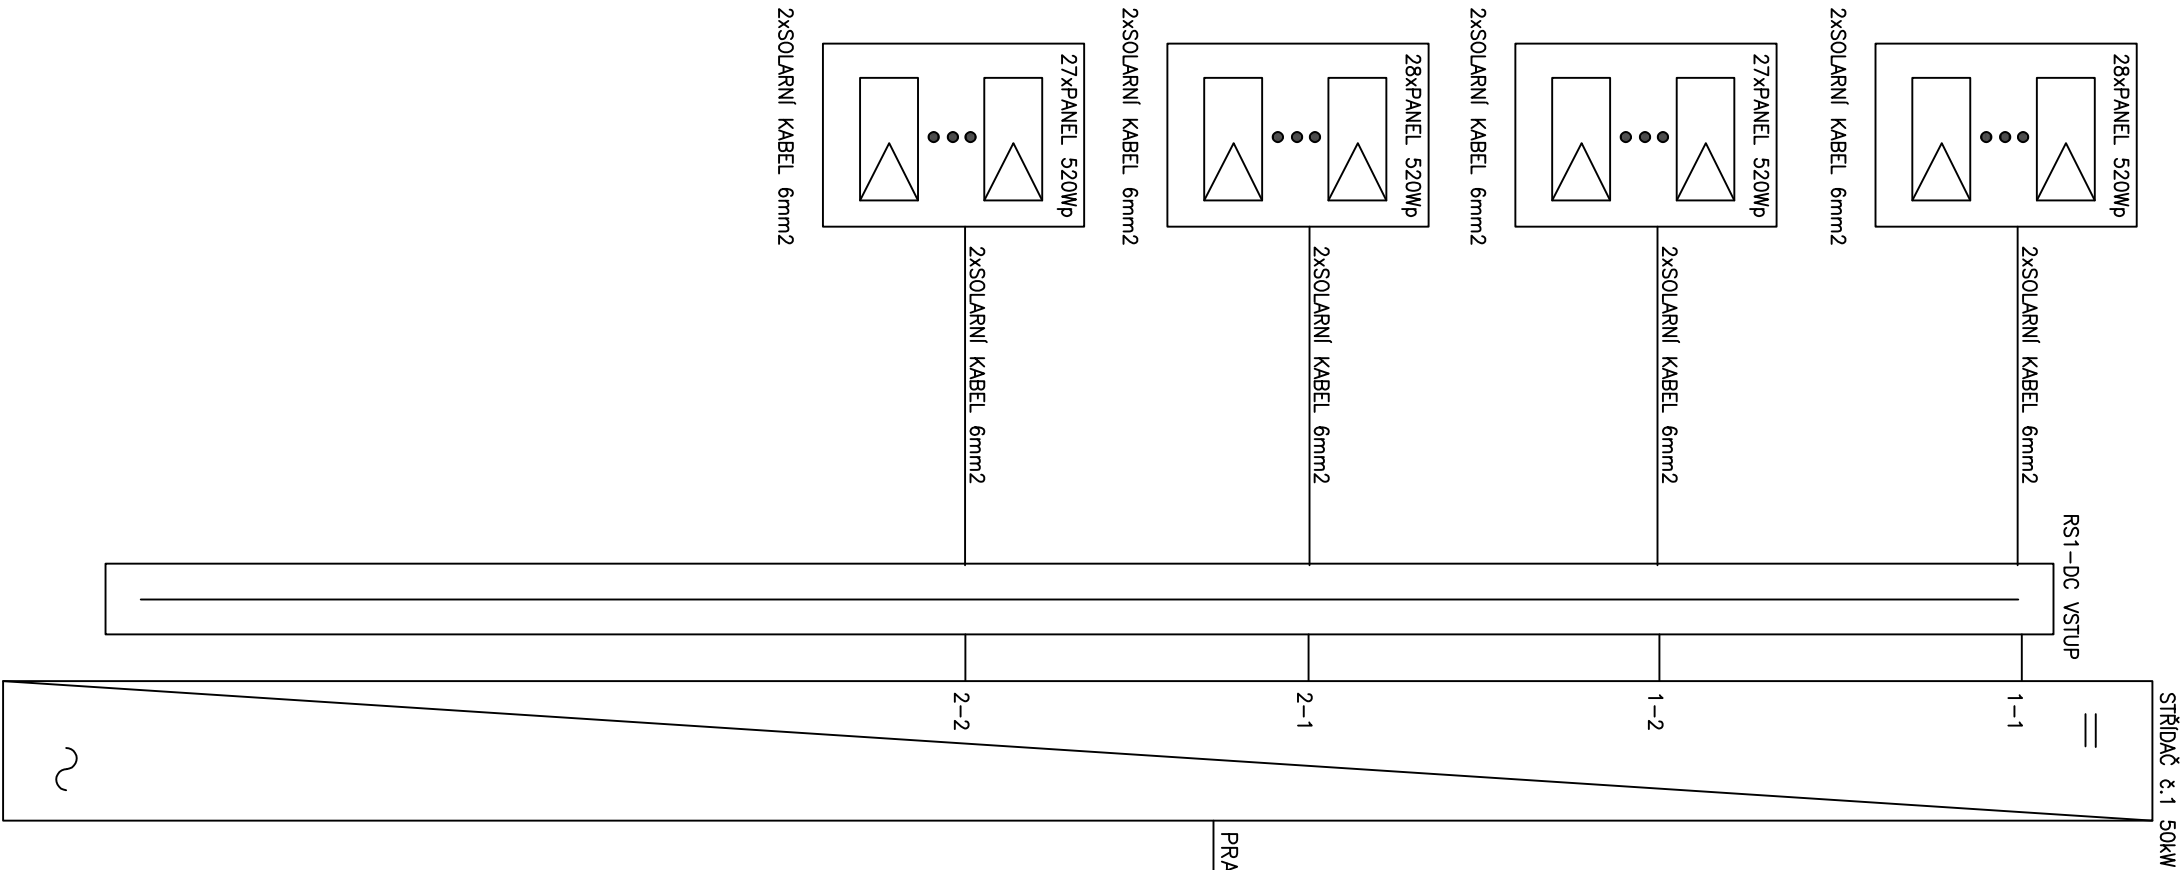

Revize: 0

Ing. Vlastimil Krížan, Strážky 21, Ústí n.L. Tel:603 709 577, vl.krizan@seznam.cz	
Vypracoval: Ing. Vlastimil Krížan	
Tech.kontrola: Ing. Vlastimil Krížan	Formát: Výkres A3
Schválil:	Stupeň: DPS
Investor: MĚSTO ČERNOŠICE	Datum: 03/2025
Akce: FV ELEKTRARNA – SPORTOVNÍ HALA ČERNOŠICE	Měřtko: --
Název: FVE – Přehledové schéma	Zak.č.: 43Č-2025
	Výkres č.: F-03

