


FVE SPORTOVNÍ HALA

110ks - 520 Wp = 57,2 kWp

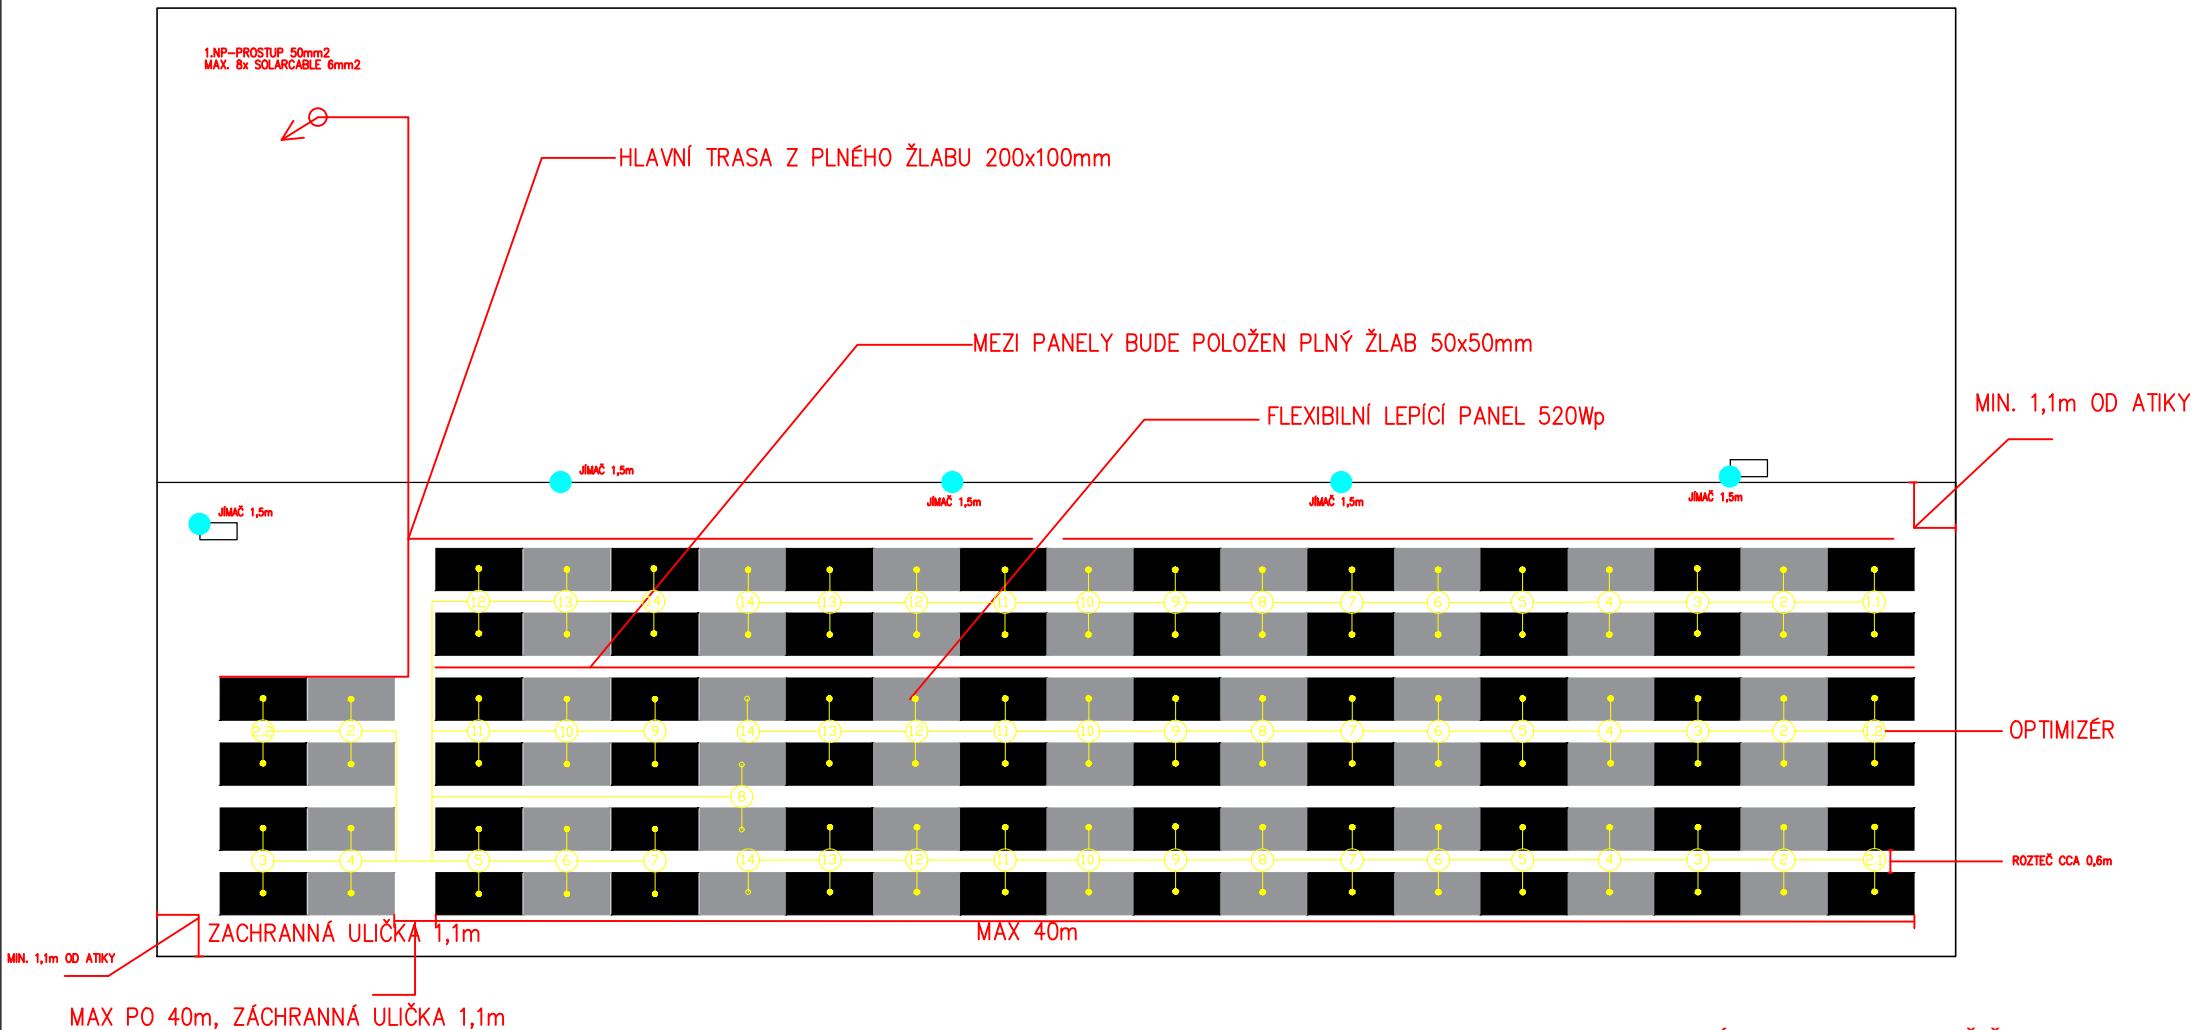

JEDNOTLIVÉ STRINGY BUDOU NA STŘEŠE VEDENY V UV
CHRÁNIČKÁCH 32mm2 VŠECHNY KABELY BUDOU SVEDENY POUZE
NA JEDNÉ STRANĚ BUDOVY

Po3 Rozmístění panelů na střeše
Ing.Zábojník 05/2025

INDEX ZMĚNY	DATUM ZMĚNY	OBSAH ZMĚNY	PAGE :	
ZAKÁZKOVÉ ČÍSLO :		NÁZEV PROJEKTU :		VKM PROJEKT TEL. : +420 603 709 577 EMAIL: projekce@vkmprojekt.cz WEB : www.vkmprojekt.cz ADRESA:trčáky 21, 40340 Ostř. n. L.
DATUM :	03/2025	FVE ČERNOŠICE – SPORTOVNÍ HALA		
STUPEŇ :	DPS	OBEC :	Černošice	
PROJEKT :	FVE	INVESTOR :	Město Černošice	
Fotovoltaická elektrárna		HLAVNÍ PROJEKTANT :	Ing. Vlastimil Krizhan, ČKAIT 0401361 Strážky 21, 403 40 Ostř nad Labem	
KONTROLOVAL :	Martin Krizhan	POPIS VÝKRESU :	PŮDORYS STŘECHA	PŘÍLOHA :
VYPRACOVAL :	Martin Černošek			FORMÁT : A3
				MĚŘITÍ : 1:100