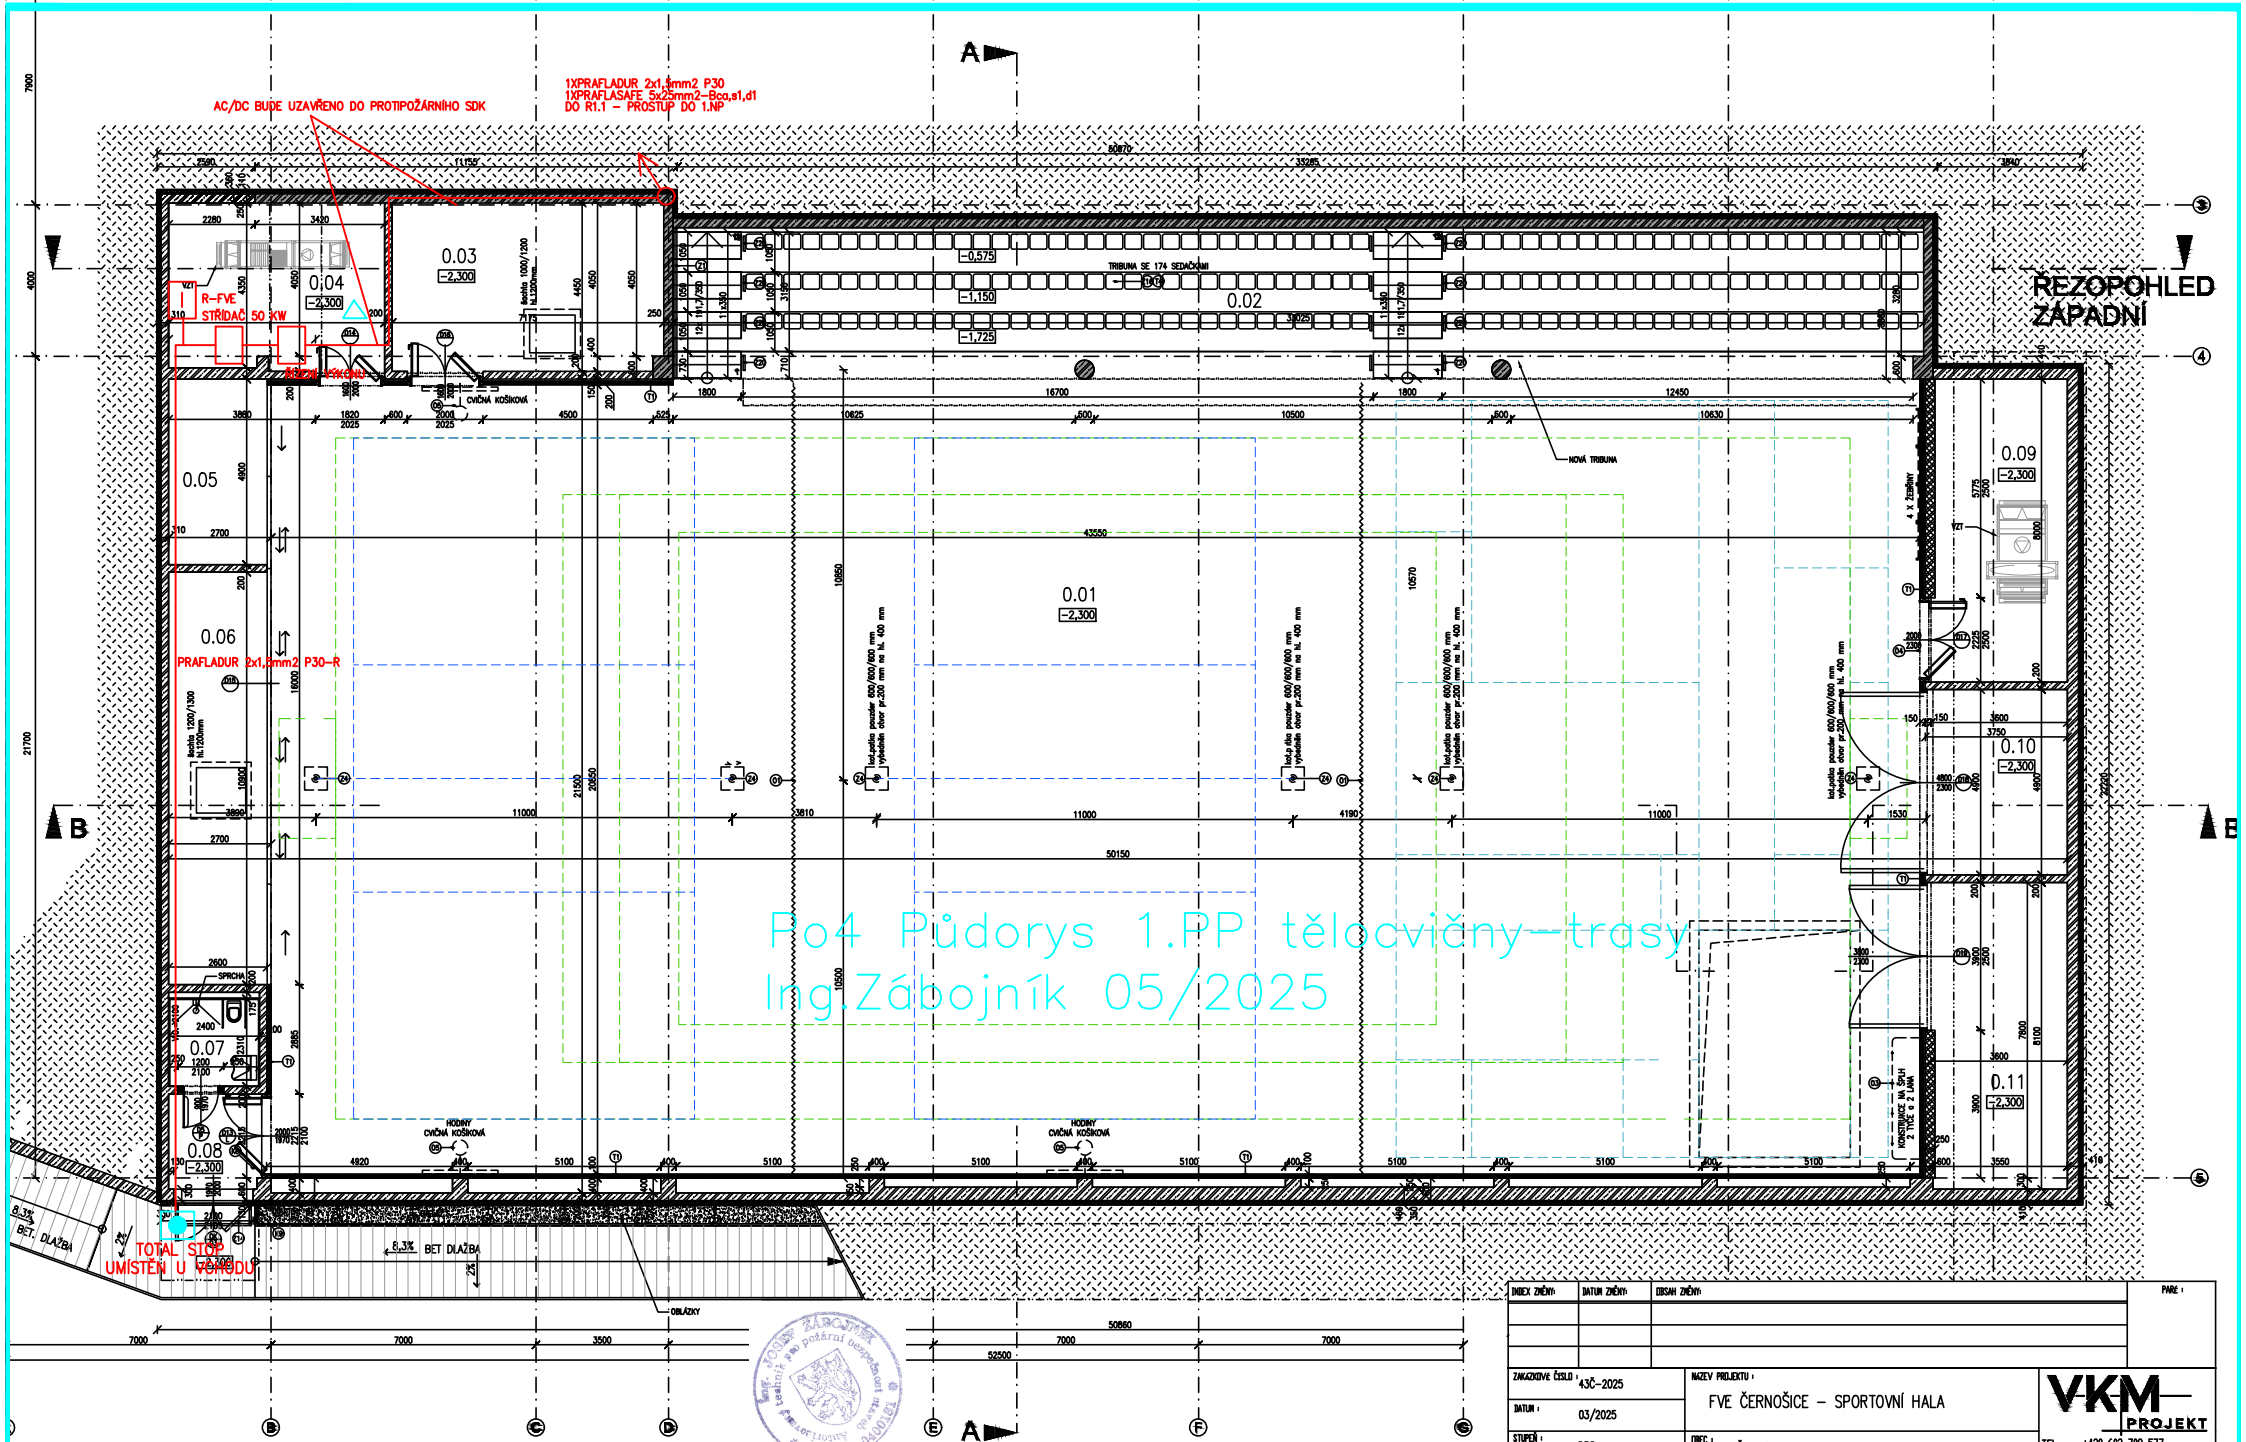

△ Přenosný hasící přístroj sněhový á 5 kg, HS=89B

INDEX ZMĚNY:	DATUM ZMĚNY:	OBSAH ZMĚNY:	PARE:

ZAKÁZKOVÉ ČÍSLO: 43Č-2025	NÁZEV PROJEKTU: FVE ČERNOŠICE – SPORTOVNÍ HALA	VKM PROJEKT	
DATUM: 03/2025		TEL.: +420 603 709 577 EMAIL: projekce@vkmprojekt.cz WEB: www.vkmprojekt.cz ADRESA: Strážky 21, 40340 Ústí n. L.	
STUPEŇ: DPS	OBEC: Černošice		
PROFESE: FVE Fotovoltaická elektrárna	INVESTOR: Město Černošice		
KONTROLOVAL: Martin Křižan	HLAVNÍ PROJEKTANT: Ing. Vlastimil Křižan, ČKAIT 0401361 Strážky 21, 403 40 Ústí nad Labem	PŘÍLOHA: F-02.5	FORMÁT: A3
VYPRACOVAL: Martin Černošek	POPIS VÝKRESU: PŮDORYS 1.PP - SPORTOVNÍ HALA		MĚŘÍTKO: 1:100