TOTAL STOP
UMÍSTĚN U VCHODU

DETAIL PROSTUPU STŘECHOU

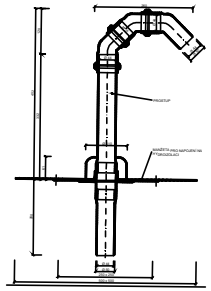

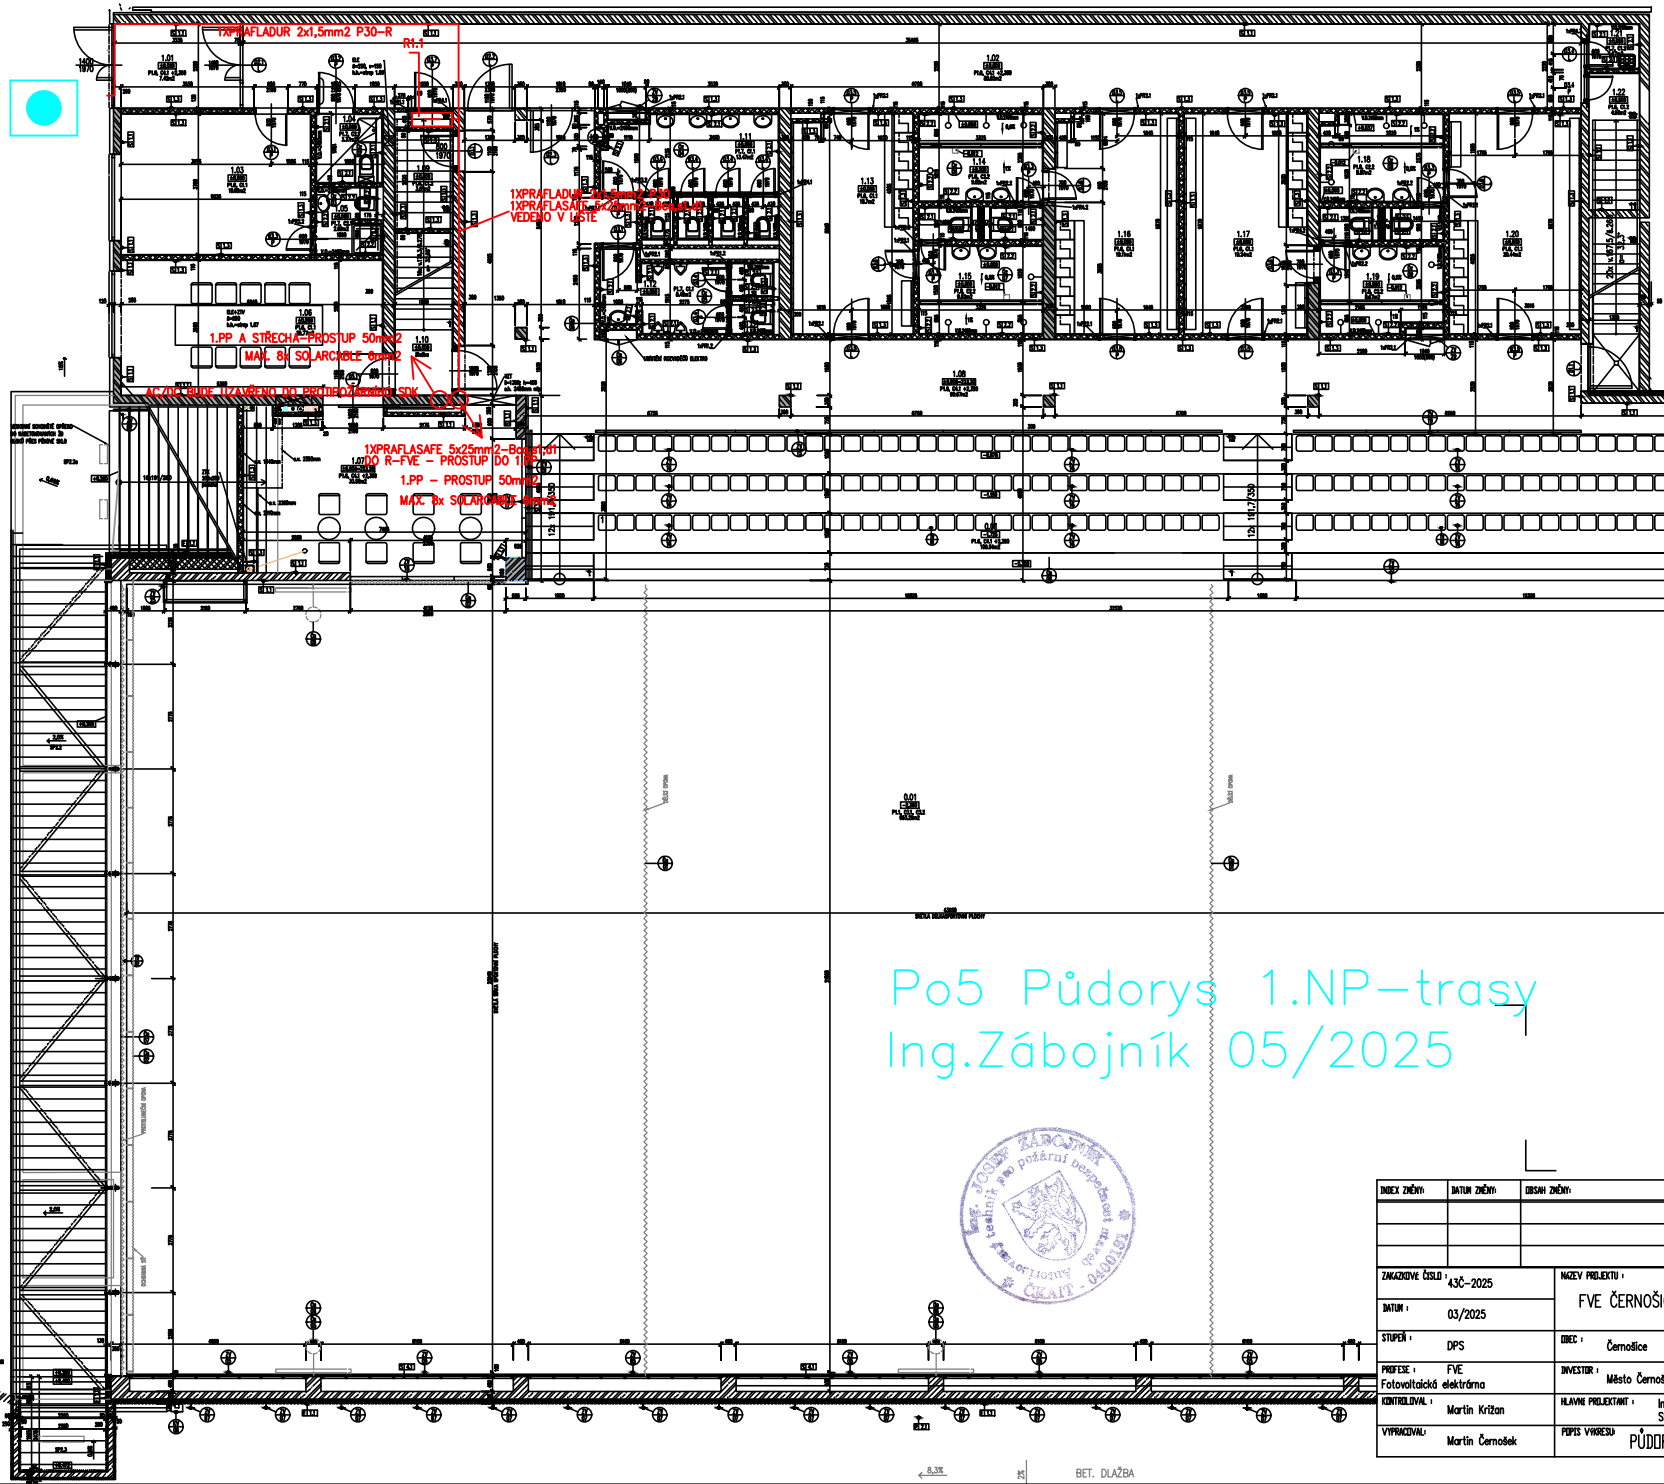

INDEX ZMĚNY:	DATUM ZMĚNY:	OBSAH ZMĚNY:	PARÉ:

ZAKÁZKOVÉ ČÍSLO: 43Č-2025	NÁZEV PROJEKTU: FVE ČERNOŠICE - SPORTOVNÍ HALA	VKM PROJEKT	
DATUM: 03/2025		TEL.: +420 603 709 577 EMAIL: projekce@vkmprojekt.cz WEB: www.vkmprojekt.cz ADRESA: Strážky 21, 40340 Ústí n. L.	
STUPEŇ: DPS	OBEC: Černošice		
PROFESE: FVE Fotovoltaická elektrárna	INVESTOR: Město Černošice		
KONTROLOVAL: Martin Křižan	HLAVNÍ PROJEKTANT: Ing. Vlastimil Křižan, ČKAIT 0401361 Strážky 21, 403 40 Ústí nad Labem	PŘÍLOHA: F-02.4	FORMÁT: A3
VYPRACOVAL: Martin Černošek	POPIS VÝKRESU: PŮDORYS 1.NP - SPORTOVNÍ HALA		MĚŘÍTKO: 1:100