



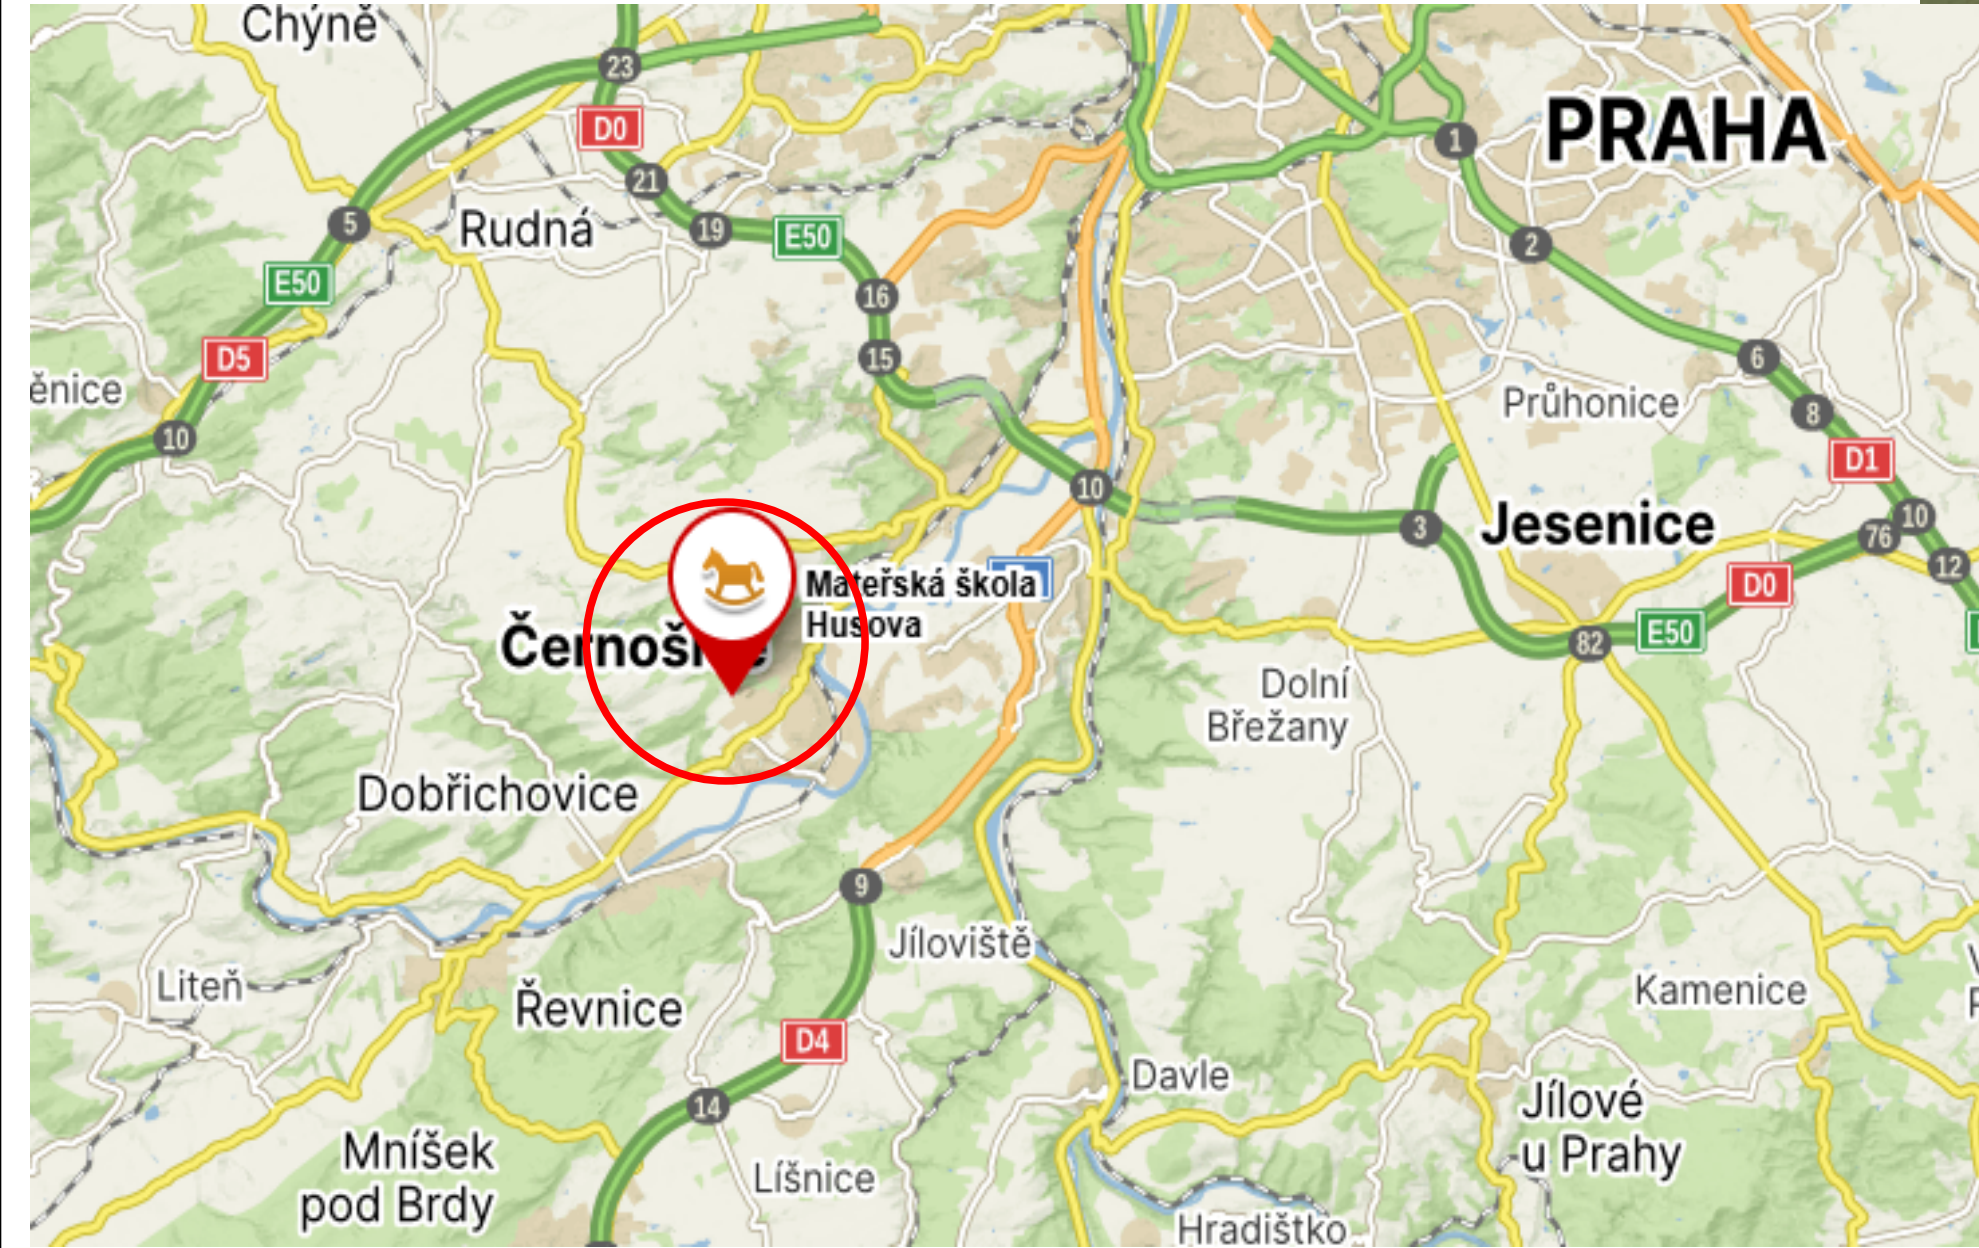

			Datum	31.1.2026	2511-046_B	
			Zprac.	MSM	FVE MŠ Husova	
			Zkontr.			
Změna	Datum	Název	Přív.		Náhrada z	Nahrazeno čím

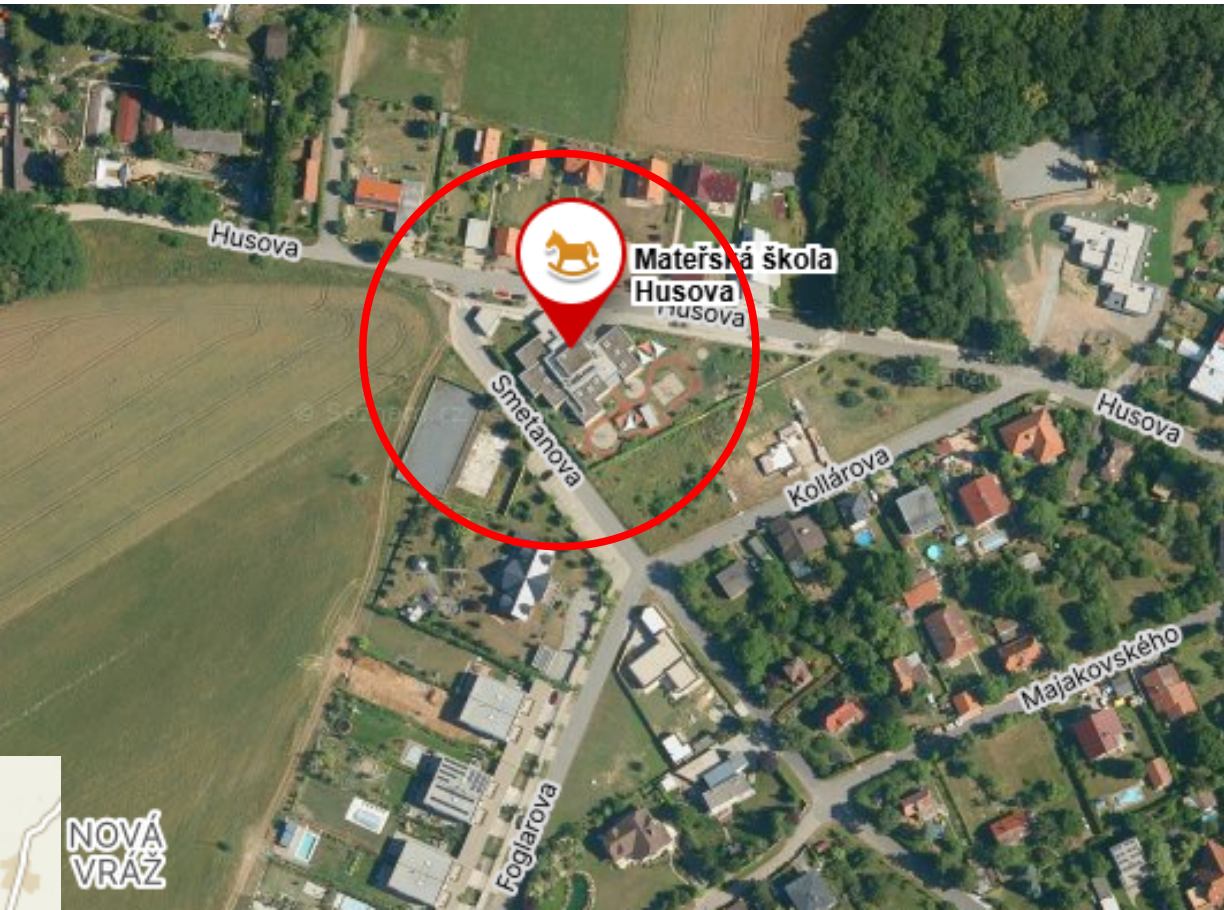

C1 - Situace širších vztahů

Dokumentace provedení stavby		=
		+
DPS	2511-046_B	List 1
		Strana 4 / 30