


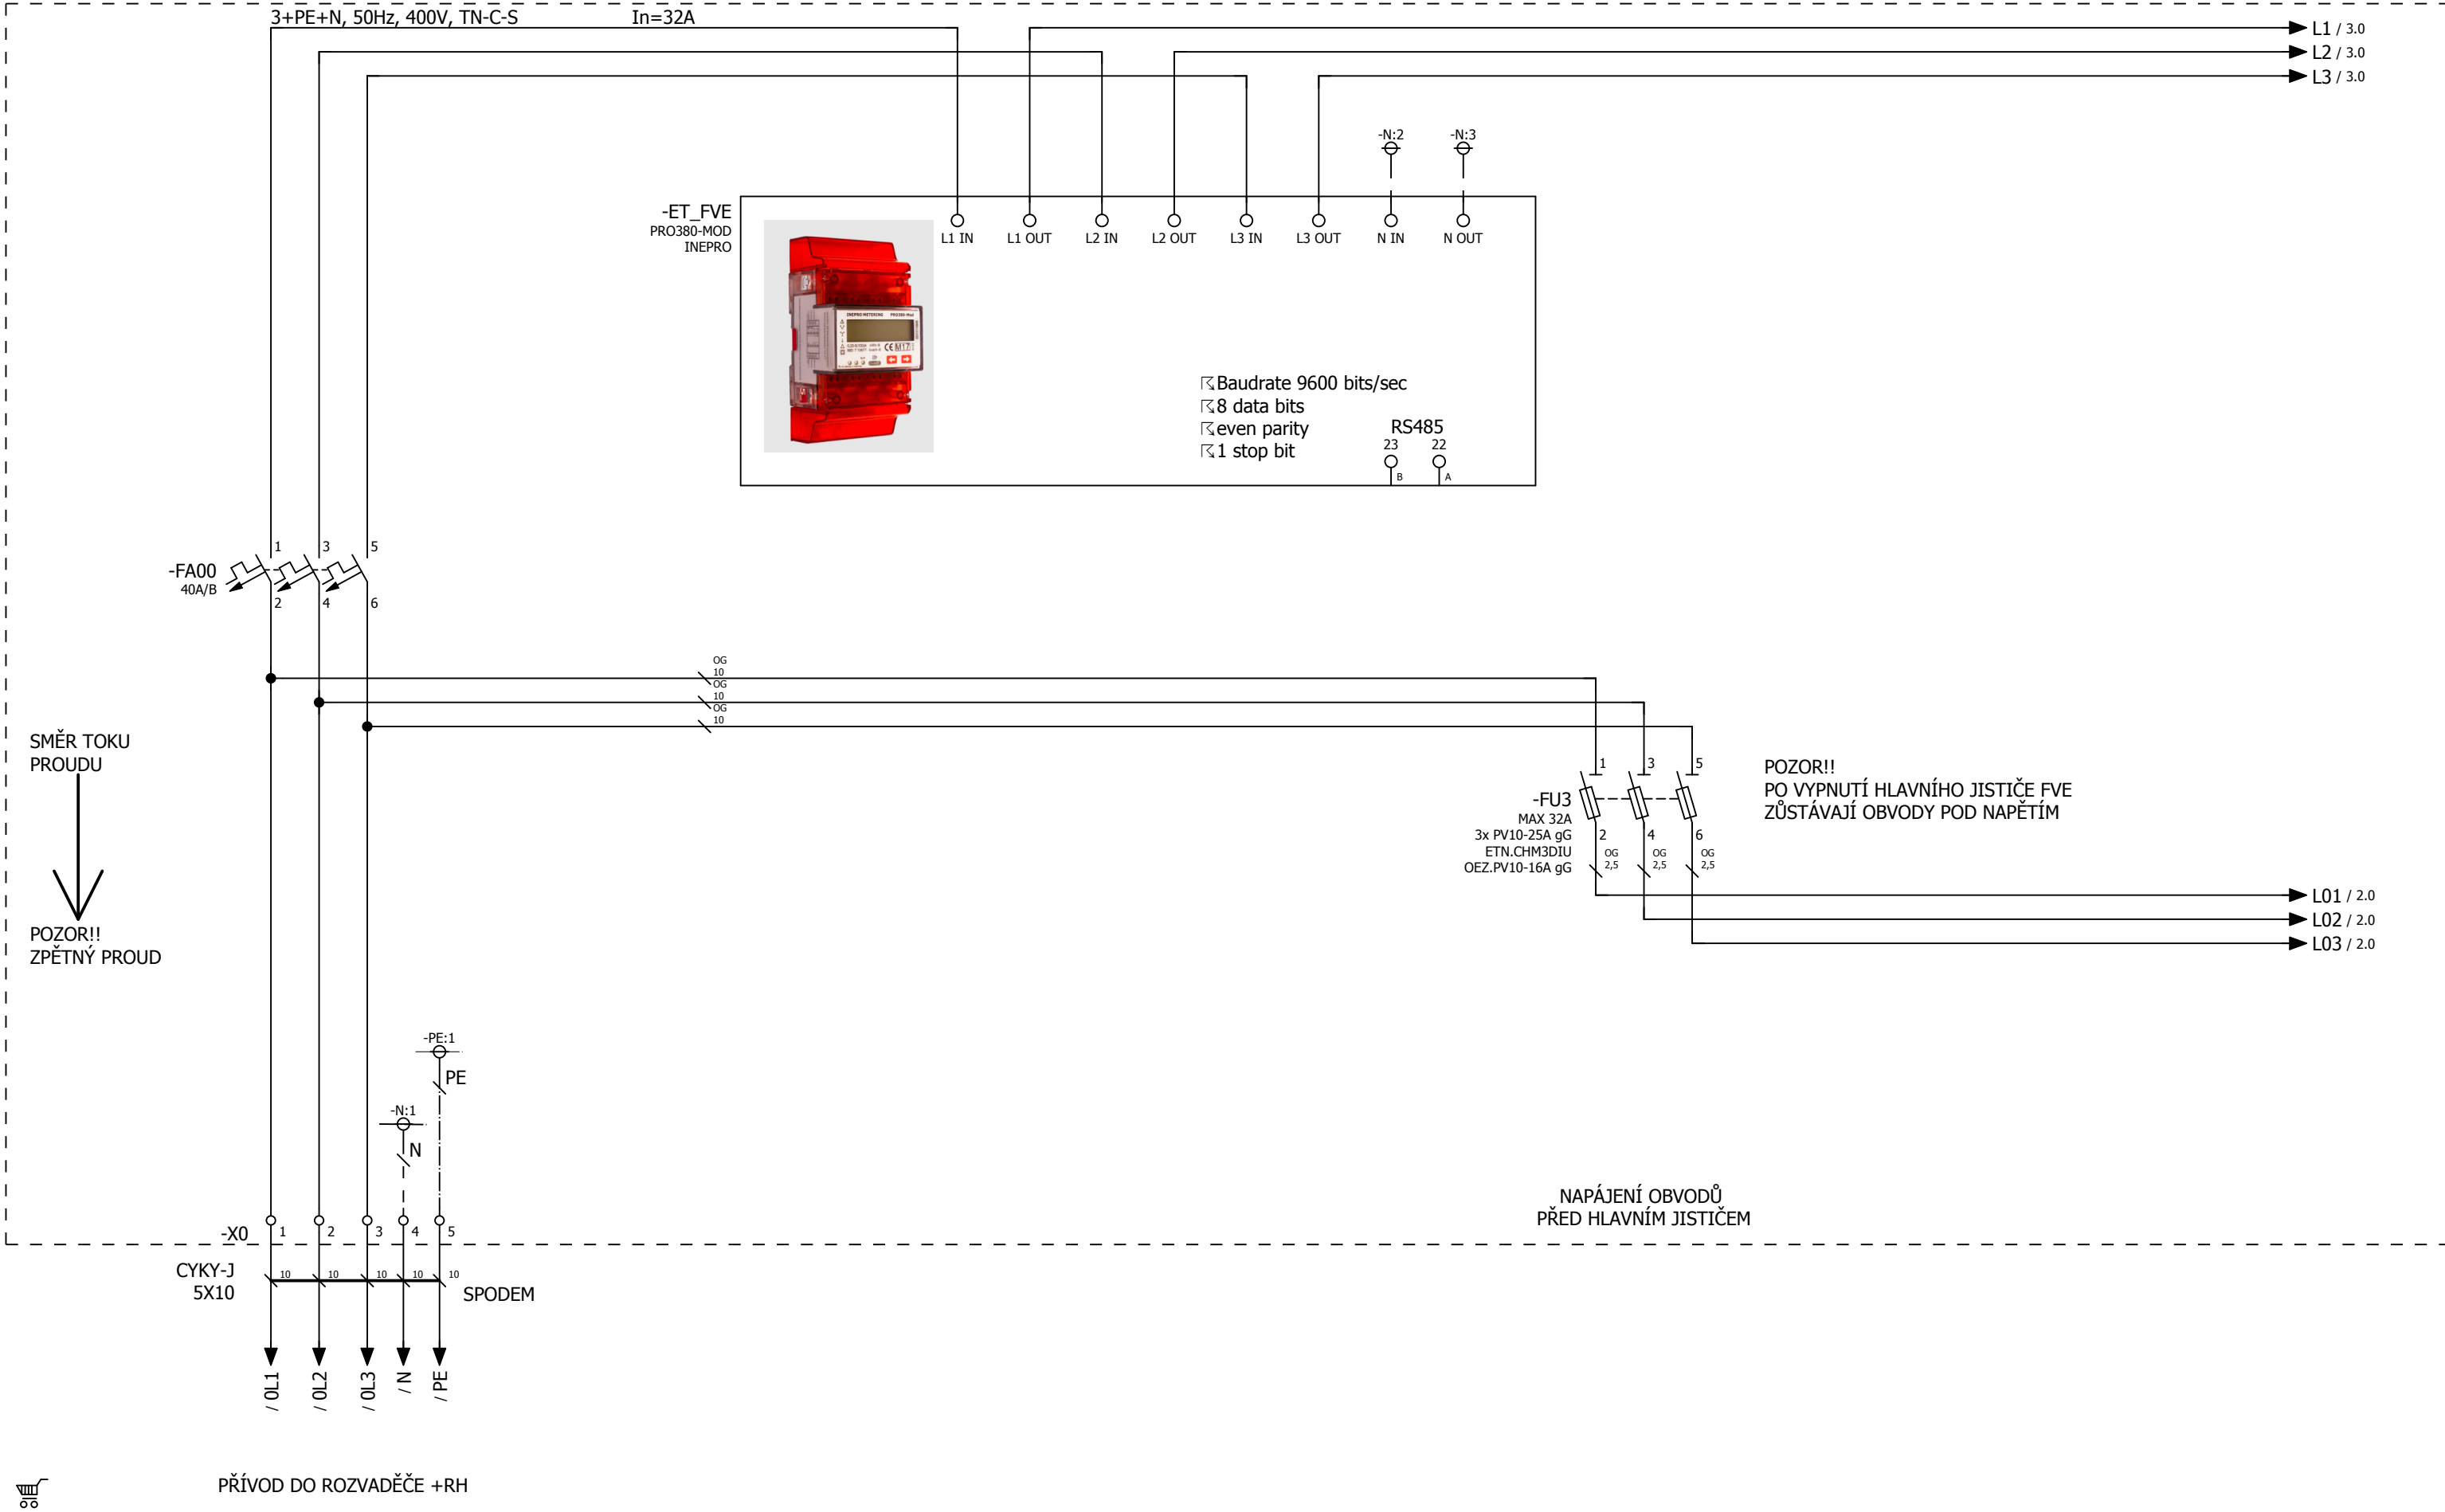

			Datum	28.1.2026	2511-046_B	
			Zprac.	MSM	FVE MŠ Husova	
			Zkontr.		Náhrada z	
Změna	Datum	Název	Pův.		Nahrazeno čím	



Dokumentace provedení stavby		=	
		+ RFVE_1	
DPS	2511-046_B	List	1
		Strana	15 / 30



1	VNE OBJEKTU	3
---	-------------	---


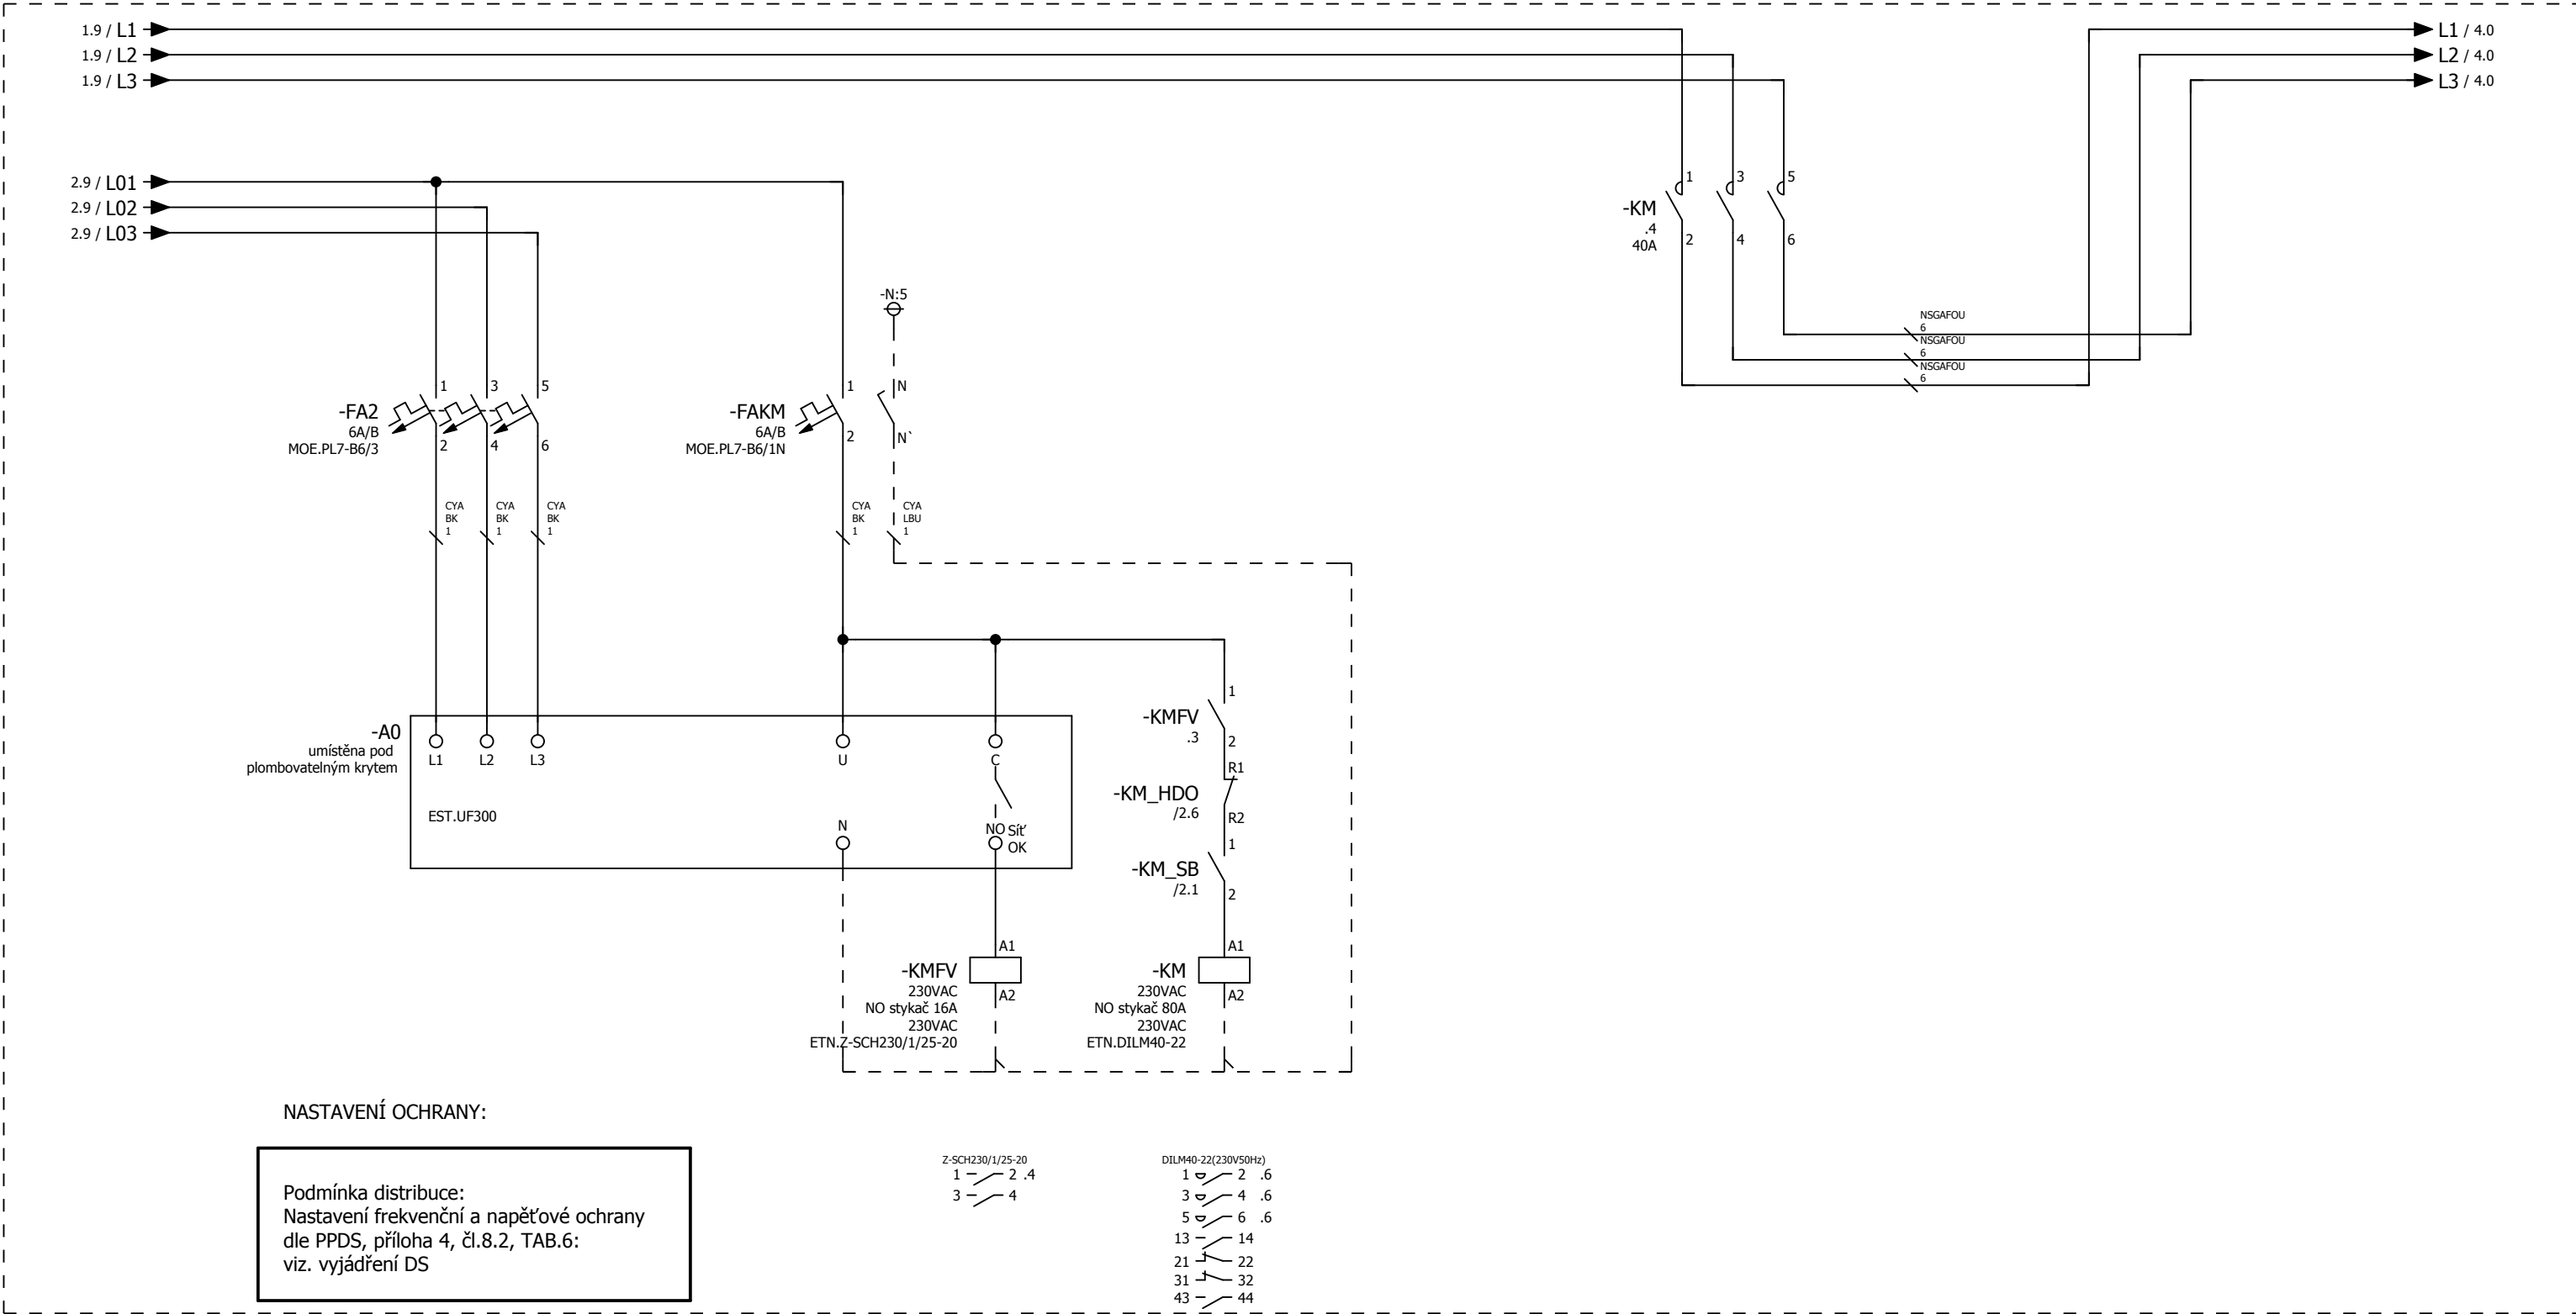


ABB Mistral65H

1SLM006500A2219

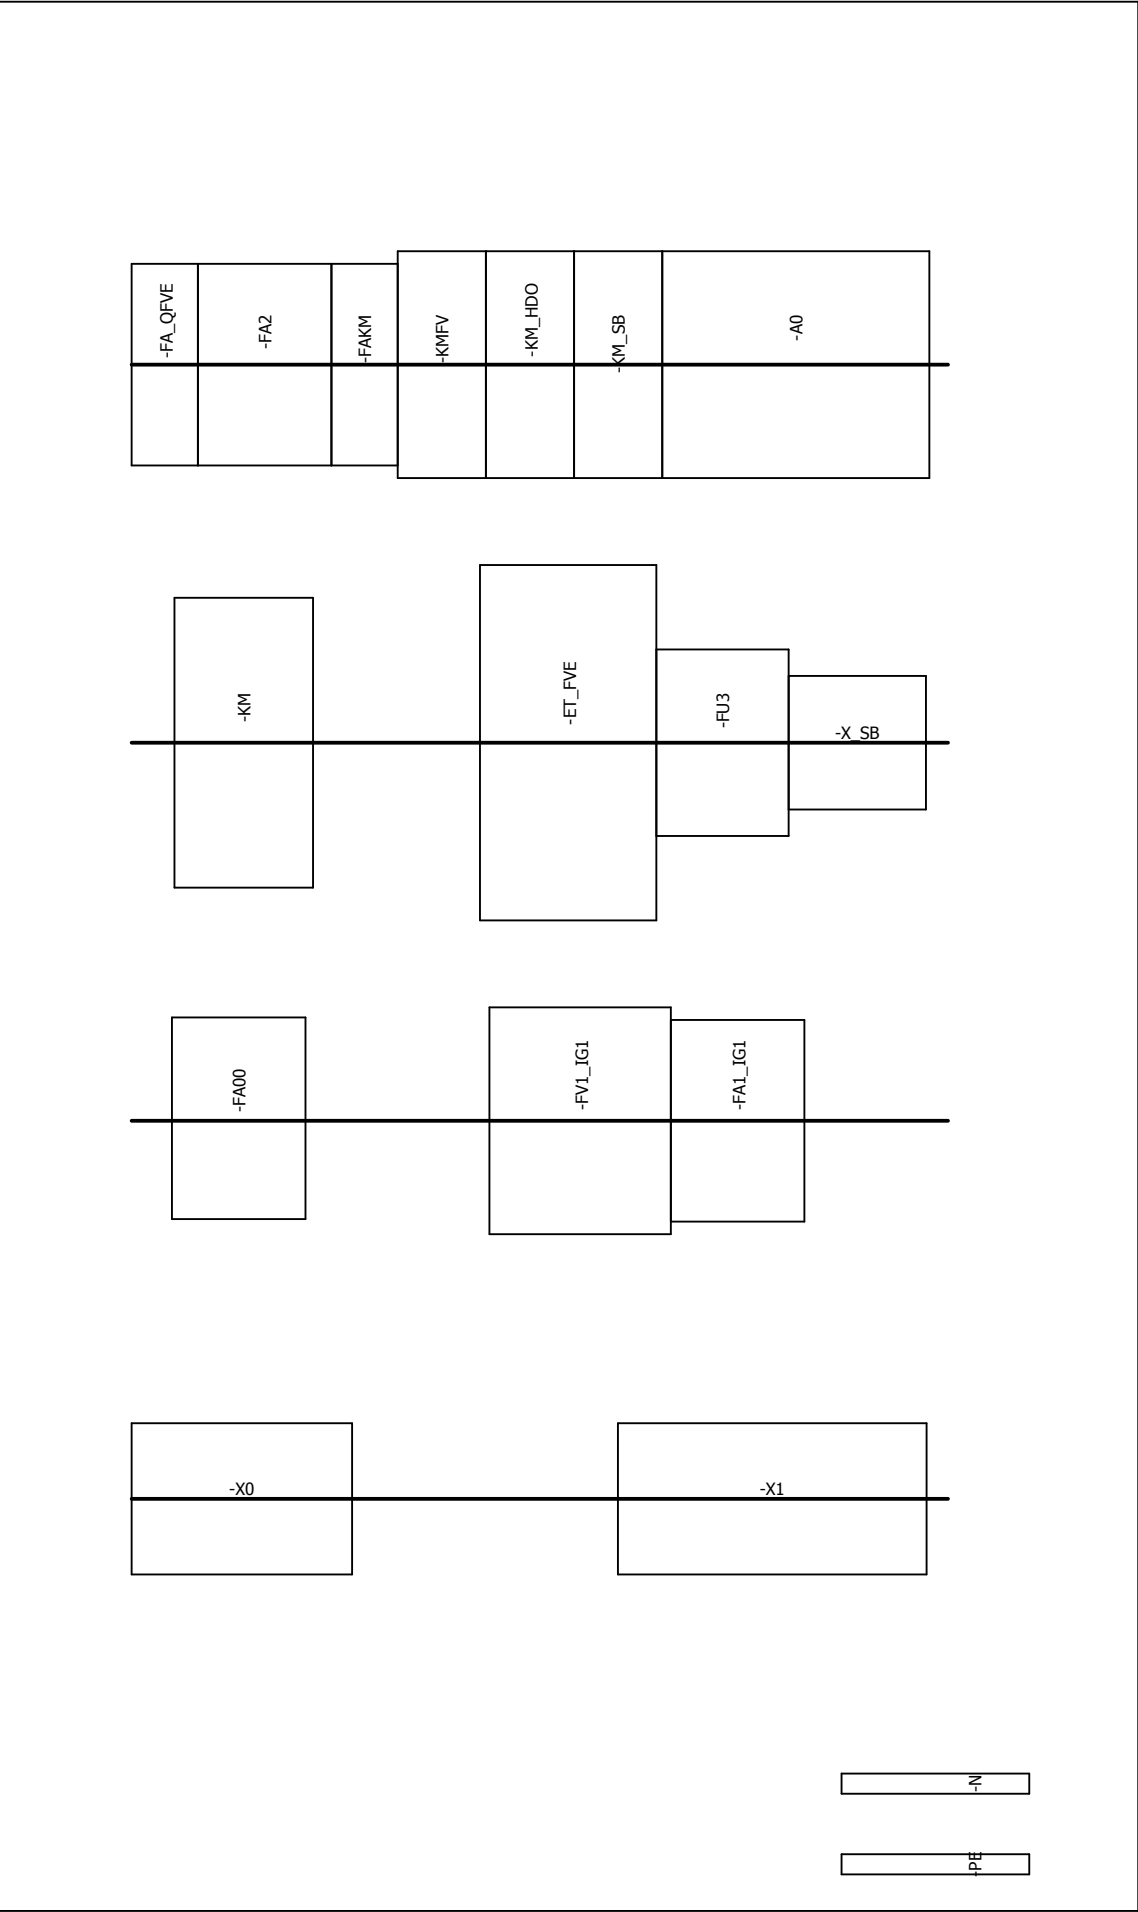

Sestava RFVE