


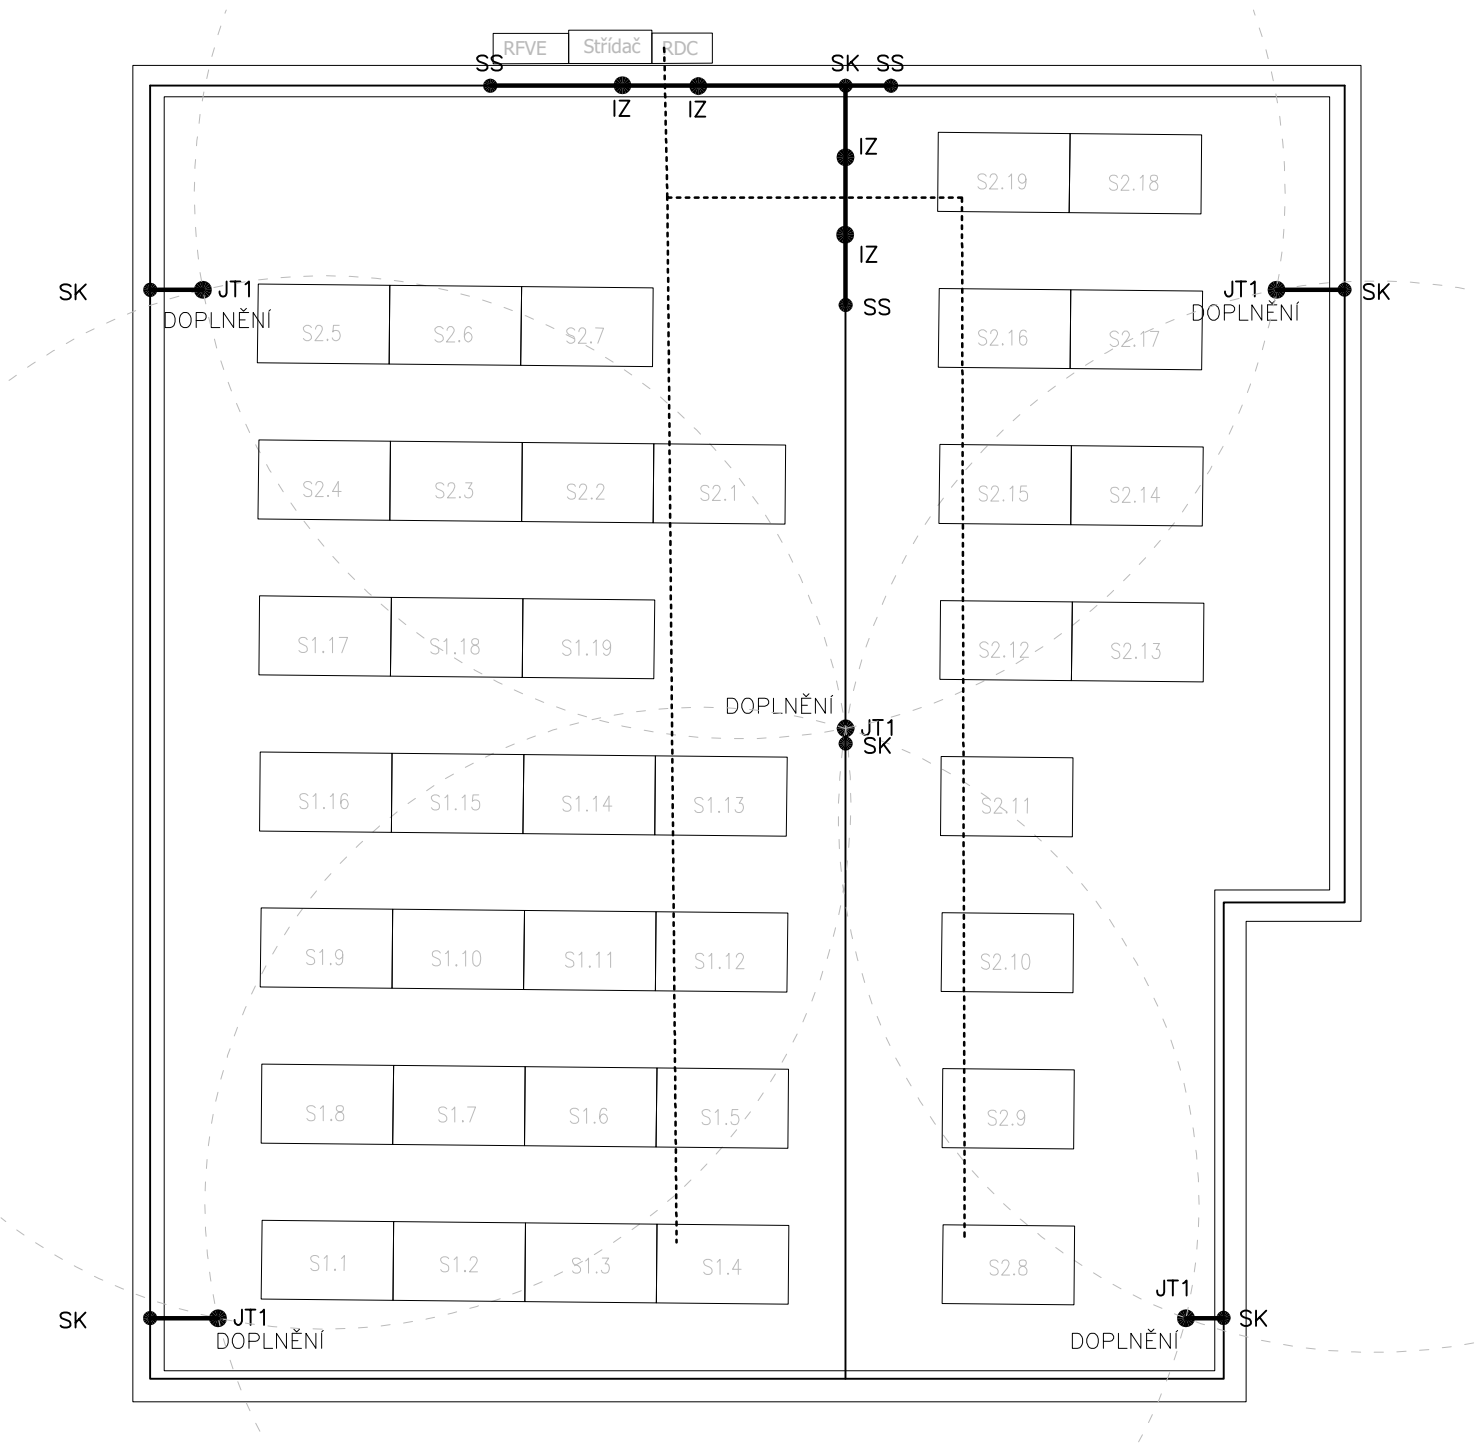

LEGENDA:


	NOVÝ SVODOVÝ VODIČ AlMgSi $\varnothing$ 8mm
	stávající SVODOVÝ VODIČ AlMgSi $\varnothing$ 8mm
JT	STÁVAJÍCÍ JÍMACÍ TYČ
JT1	JÍMACÍ TYČ Fe/Zn, l=1500mm
VČ.	BETONOVÉHO PODSTAVCE
IZ	IZOLAČNÍ VZPĚRA 430mm
VČ.	BETONOVÉHO PODSTAVCE
SK	SVORKA KŘÍŽOVÁ Fe/Zn
SS	SVORKA SPOJOVACÍ Fe/Zn

POZNÁMKA:


STÁVAJÍCÍ JÍMACÍ SOUSTAVA BUDE DOPLNĚNA JÍMACÍ TYČE, TAK ABY BYLA ZAJIŠTĚNA OCHRANA NOVĚ INSTALOVANÉ TECHNOLOGIE.
DOSTATEČNÁ VZDÁLENOST PRO VZDUCH JE <40cm.
MAX. HODNOTA UZEMNĚNÍ CELÉ SOUSTAVY NESMÍ BÝT VĚTŠÍ NEŽ 2 OHMY.
OBJEKT JE ZAŘAZEN ANALÝZOU RIZIKA DO LPS III.

DETAIL KŘÍŽENÍ JÍMACÍHO VEDENÍ:


PŘI KŘÍŽENÍ JÍMACÍHO VEDENÍ BUDOU KŘÍŽOVÉ
SPOJKY DOPLNĚNY SPOJOVACÍMI SVORKAMI.

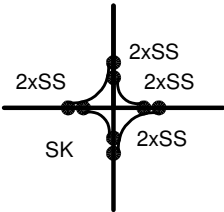

PŘI ODBOČENÍ JÍMACÍHO VEDENÍ BUDOU KŘÍŽOVÉ
SPOJKY DOPLNĚNY SPOJOVACÍMI SVORKAMI.

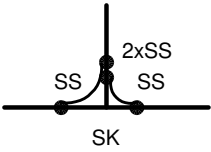

DETAIL PRO PŘECHOD:

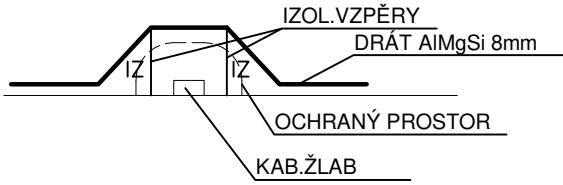

Vypracoval	Zodp. proj.	Kontroloval	LDH spol. s.r.o. Projektová a obchodní činnost tel.: 739 570 520	
M.POŠTOLKA	M.POŠTOLKA	M.POŠTOLKA		
Kraj: PRAHA		OÚ: PRAHA - ČERNOŠICE		
Investor: Město Černošice, Karlštejská 259, 252 28 Černošice			Č. zakázky	5046
Stavba: FVE MŠ Černošice - Karlická Akce:			Datum	1/2026
			Stupeň	PROJEKT
			Formát	2A4
			Měřítko	1:100
			Arch. č.	5046/26
Objekt:			Příloha číslo	03
Soubor:				
Část profese	ELEKTROINSTALACE			
Obsah:	BLESKOSVODNÁ INSTALACE			