



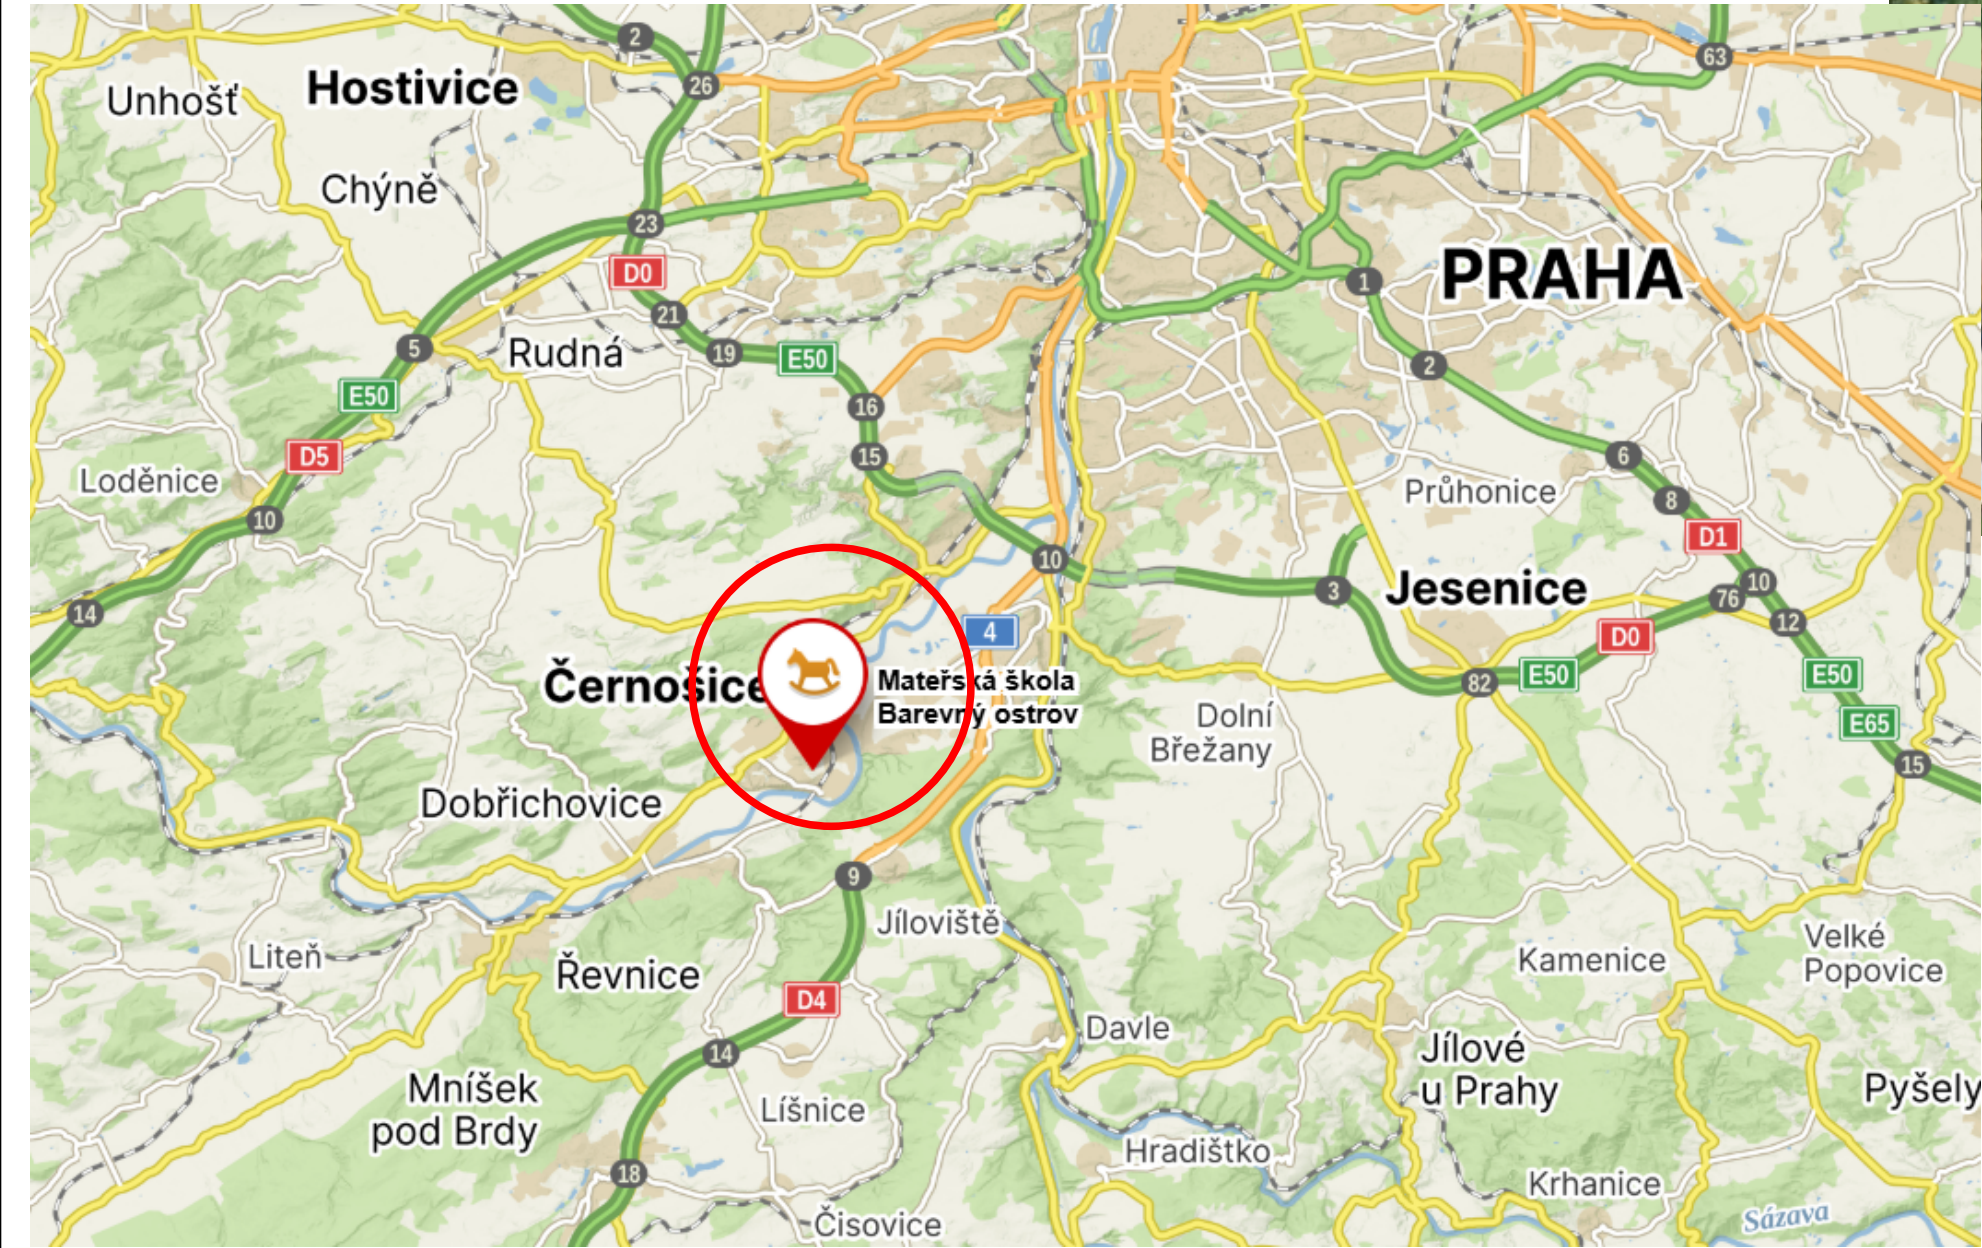

&EAC/3

2

			Datum	25.1.2026	2511-046_A	
			Zprac.	MSM		
			Zkontr.		FVE MŠ Barevný ostrov	
Změna	Datum	Název	Přv.		Náhrada z	Nahrazeno čím

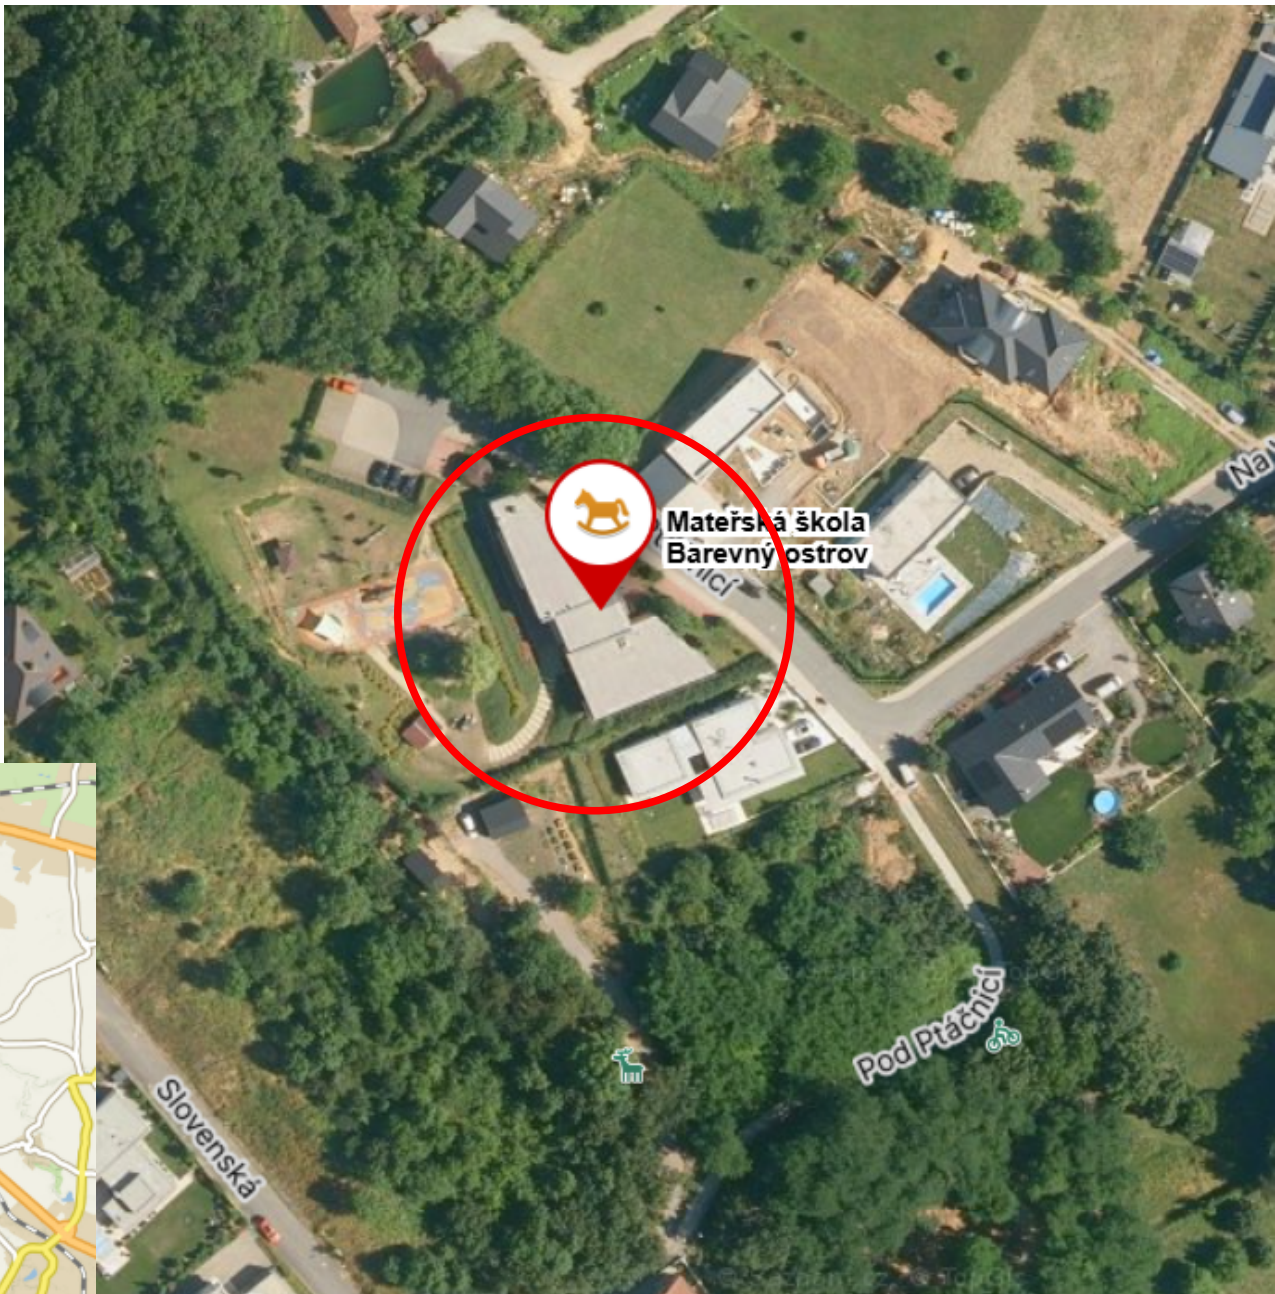

C1 - Situace širších vztahů

Dokumentace provedení stavby		=
		+
DPS	2511-046_A	List 1
		Strana 4 / 28