


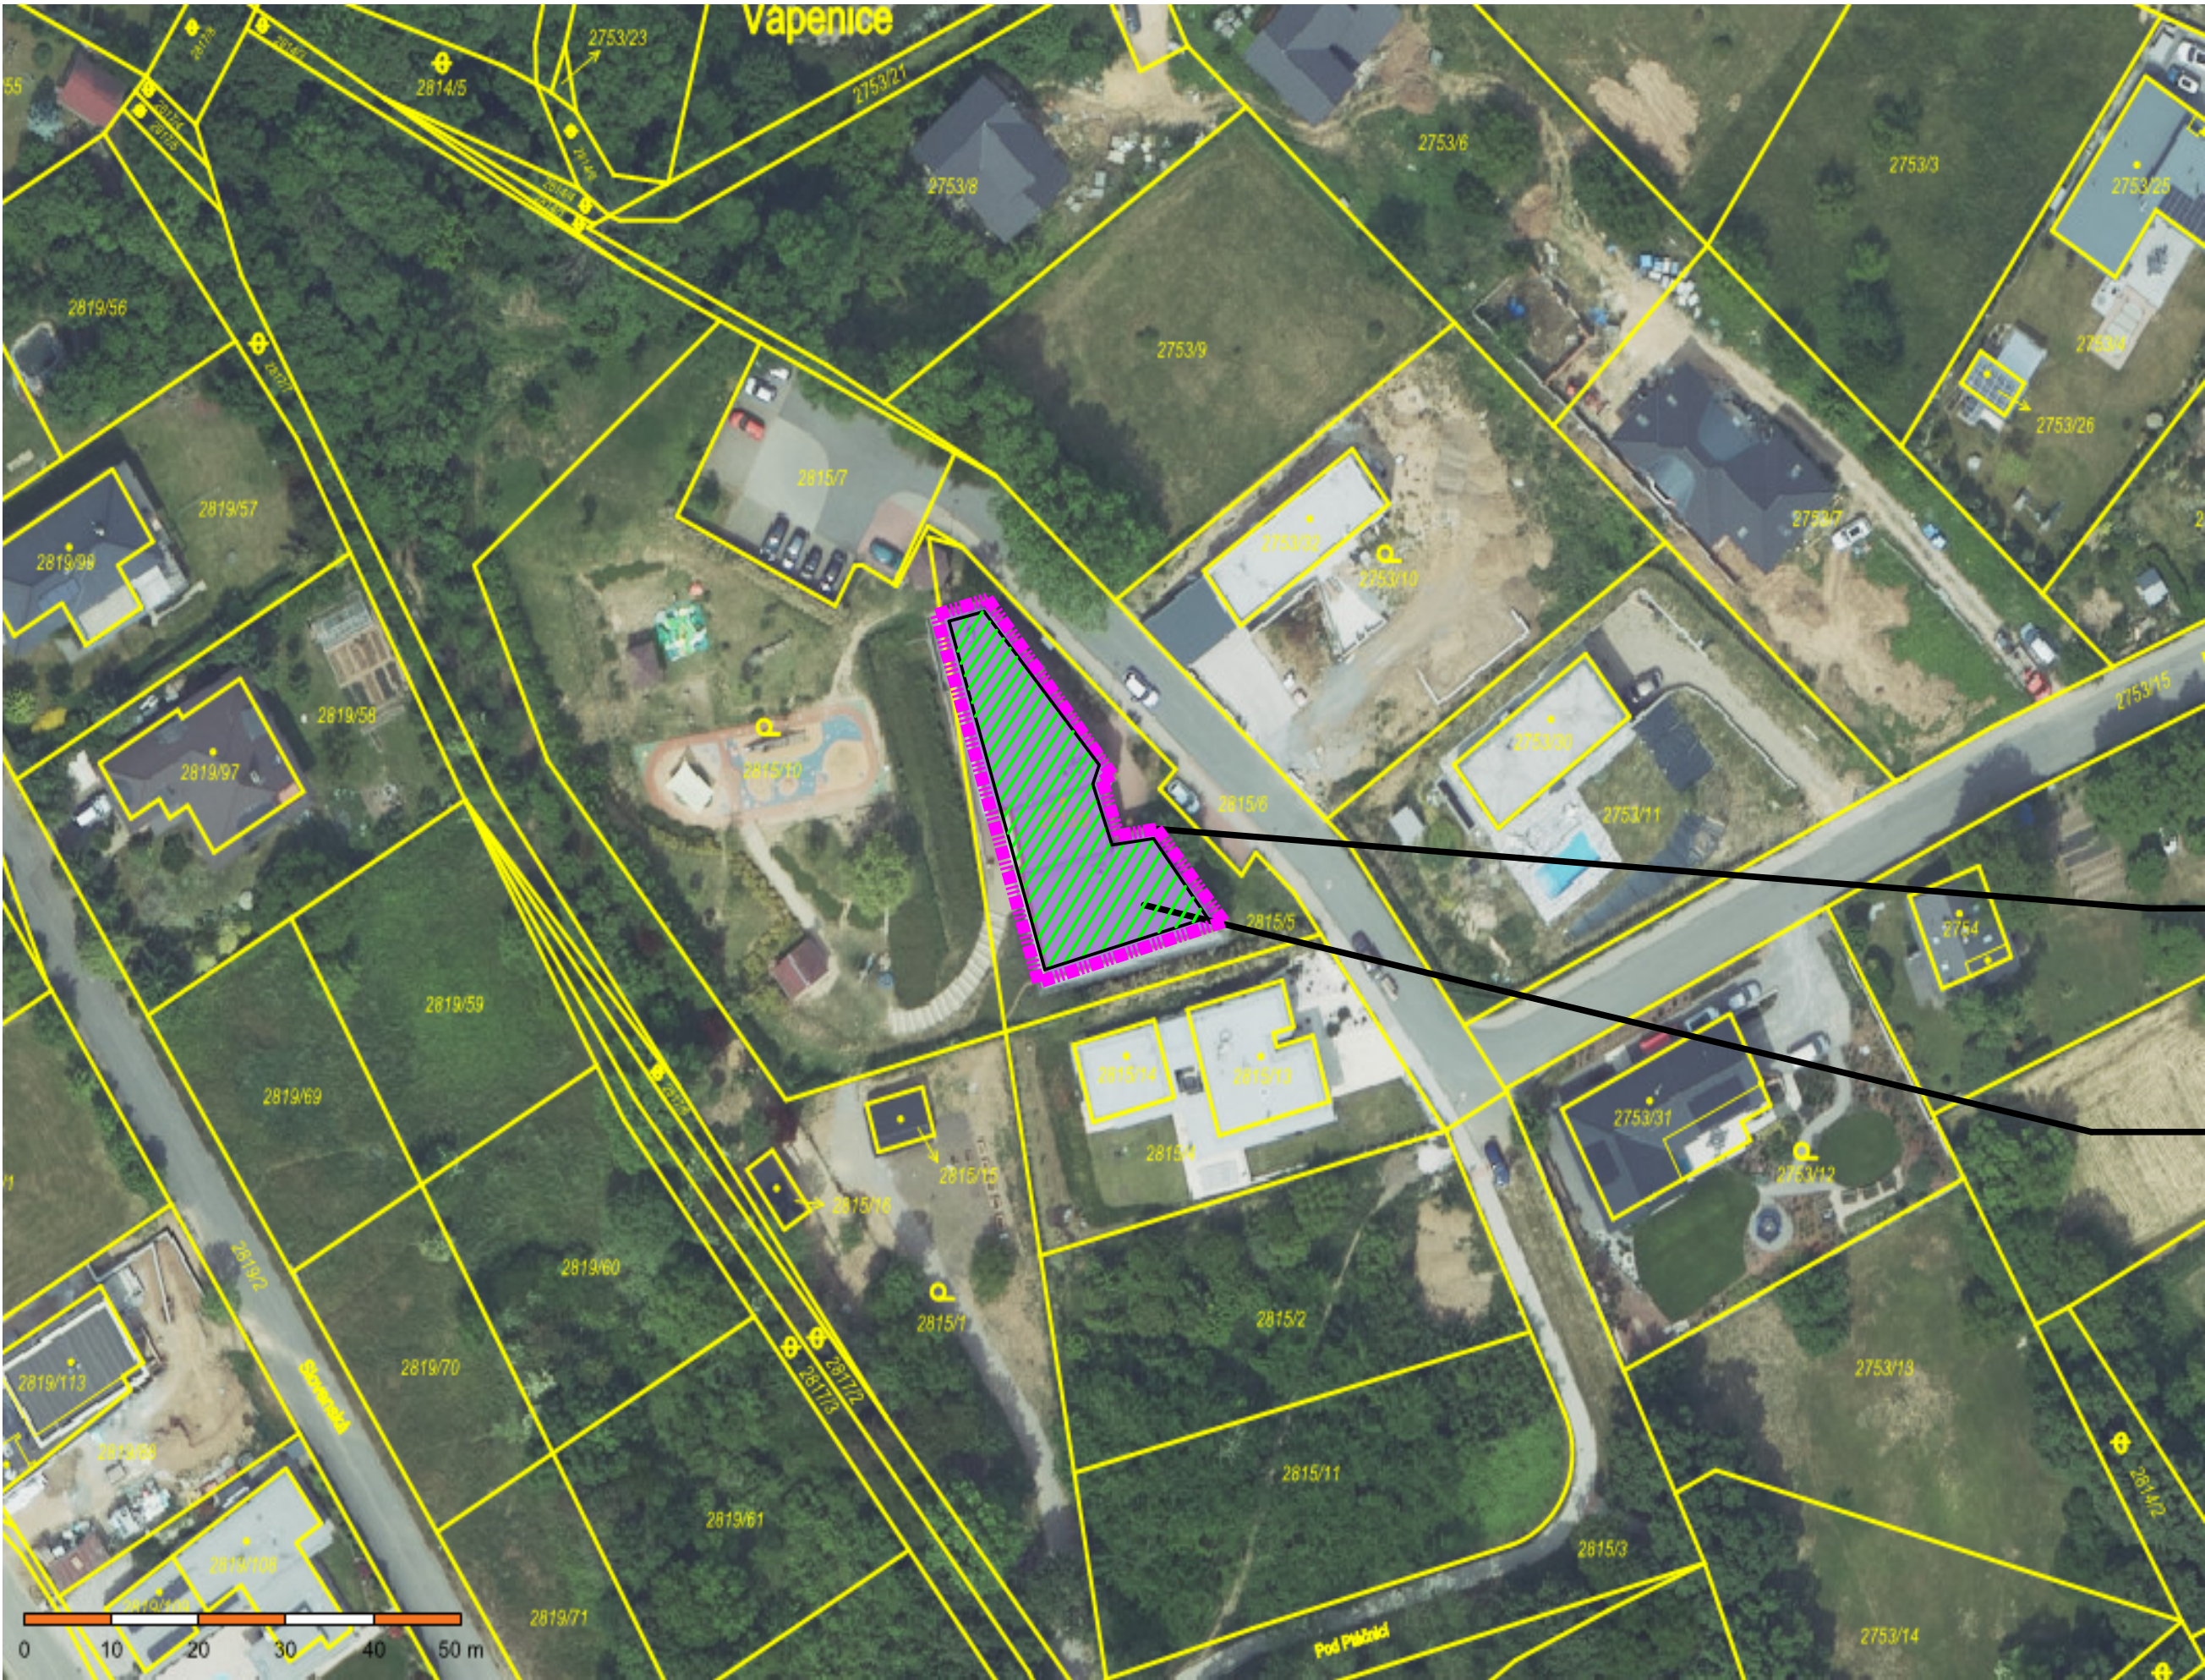

Název výroby:
MŠ Barevný ostrov, Černošice
Celkově instalováno: 20,910kWp

Ochranné pásmo FVE

Prostor pro umístění FVE

			Datum	26.1.2026	2511-046_A FVE MŠ Barevný ostrov			C2 - Katastrální situační výkres	Dokumentace provedení stavby		=	
			Zprac.	MSM							+	
			Zkontr.									
Změna	Datum	Název	Pův.		Náhrada z	Nahrazeno čím			DPS	2511-046_A		List
										Strana	5 / 29	