


Soustava: IT
Napájení: 25A/1500VDC
Krytí: IP54/20 - venkovní provedení
Průchodky - spodem rozváděče
Vnitřní propoje vodiči s izolací 1kV

Rozváděč +RDC1

3x kabelová průchodka
M32x1,5 s gumovou vložkou 4x8
pro kabel Solar 6mm2

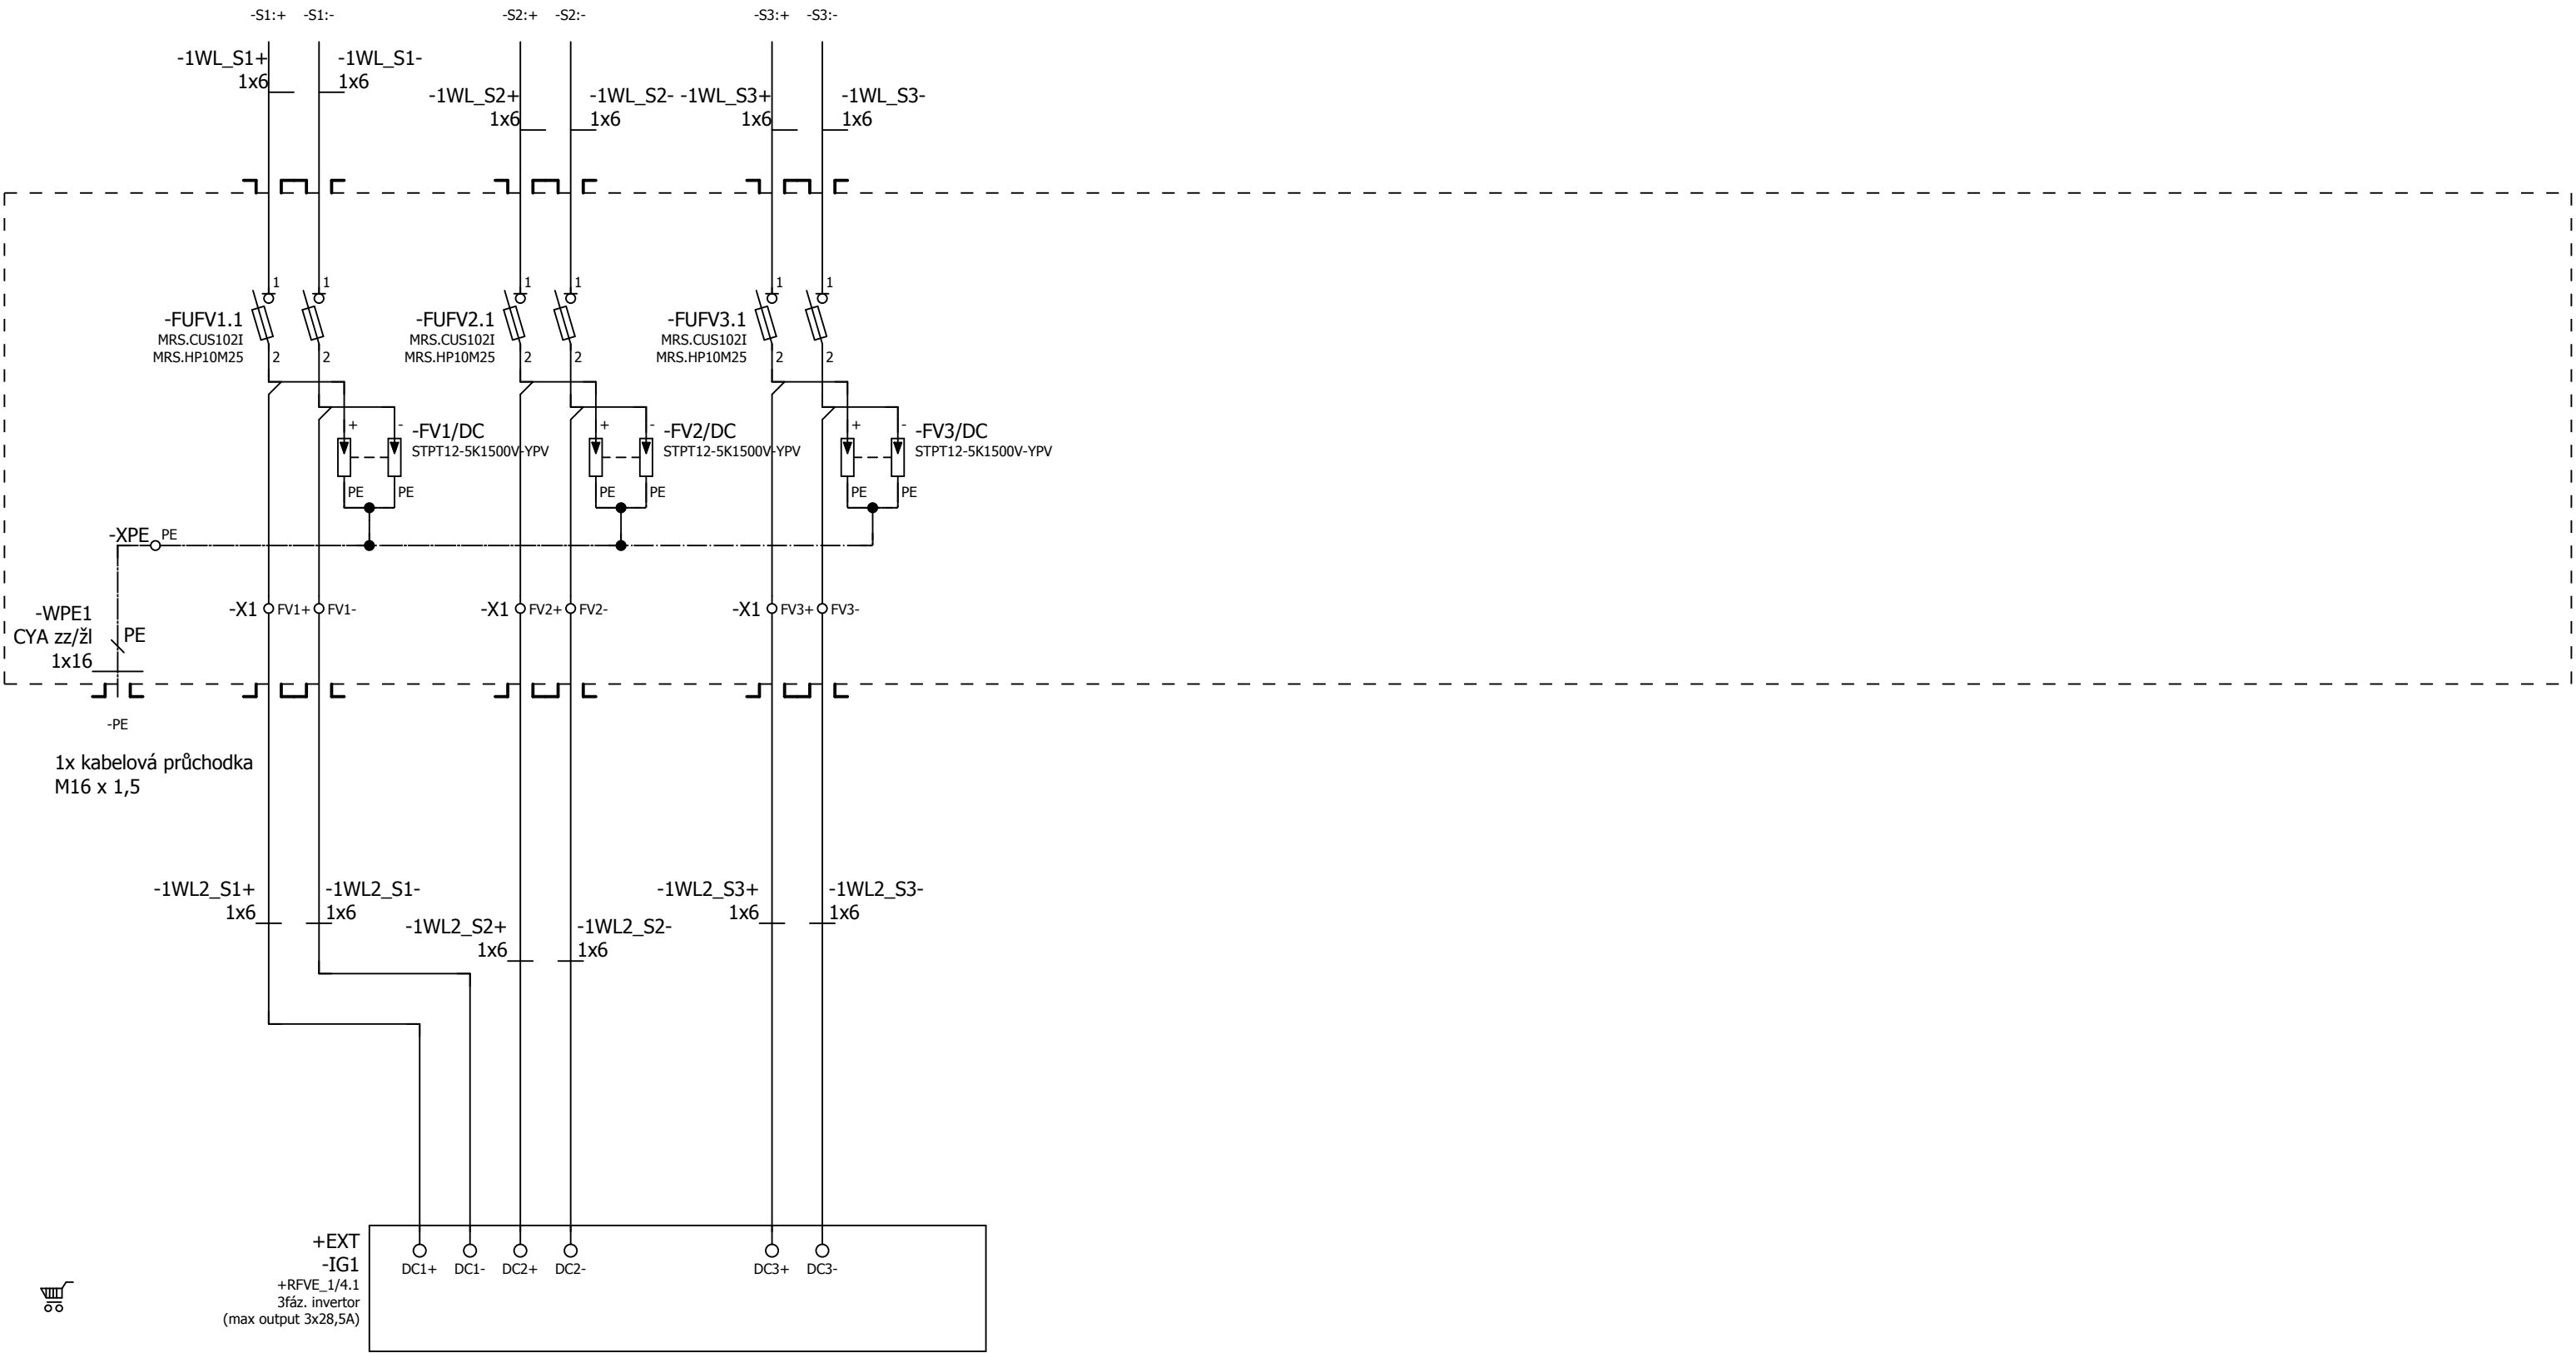

+RFVE_1/4

&ELU+RFVE_1/1

			Datum	25.1.2026	2511-046_A			Jištění a ochrana PV panelů	Dokumentace provedení stavby		=	
			Zprac.	MSM	FVE MŠ Barevný ostrov				+ RDC1			
			Zkontr.									
Změna	Datum	Název	Přív.		Náhrada z	Nahrazeno čím	DPS		2511-046_A		List	1
										Strana	17 / 28	

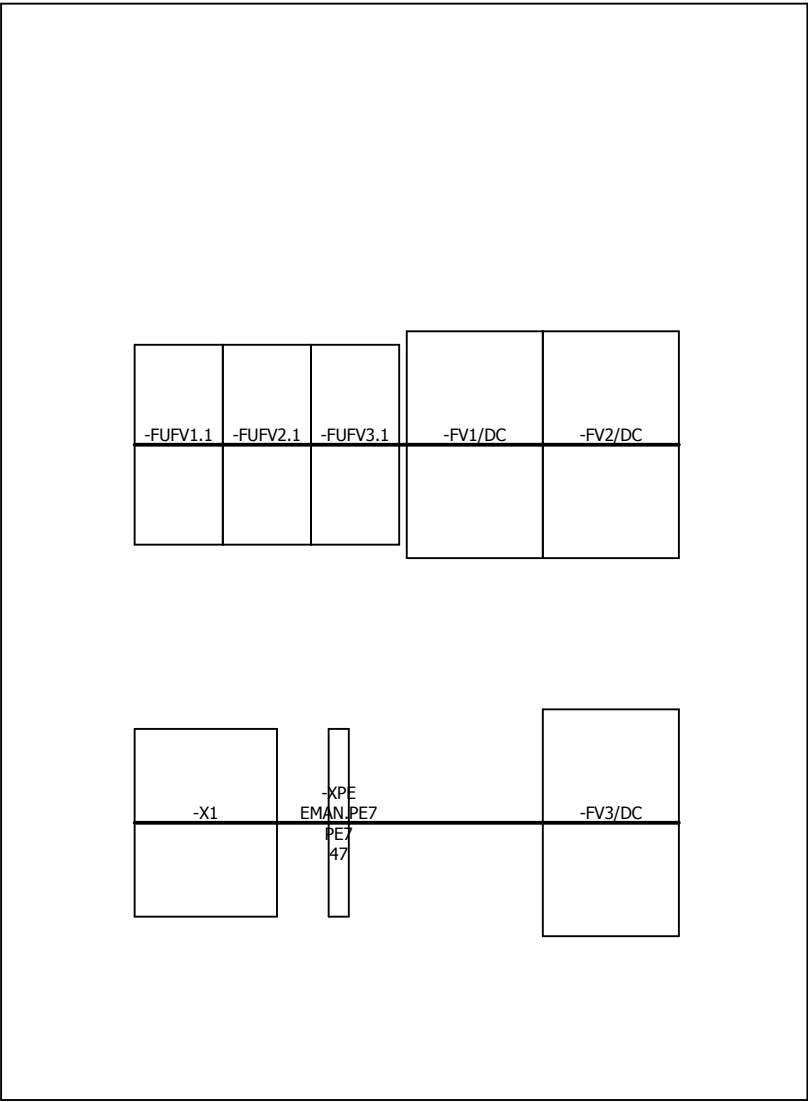


ABB Mistral65H

1SLM006500A2114