


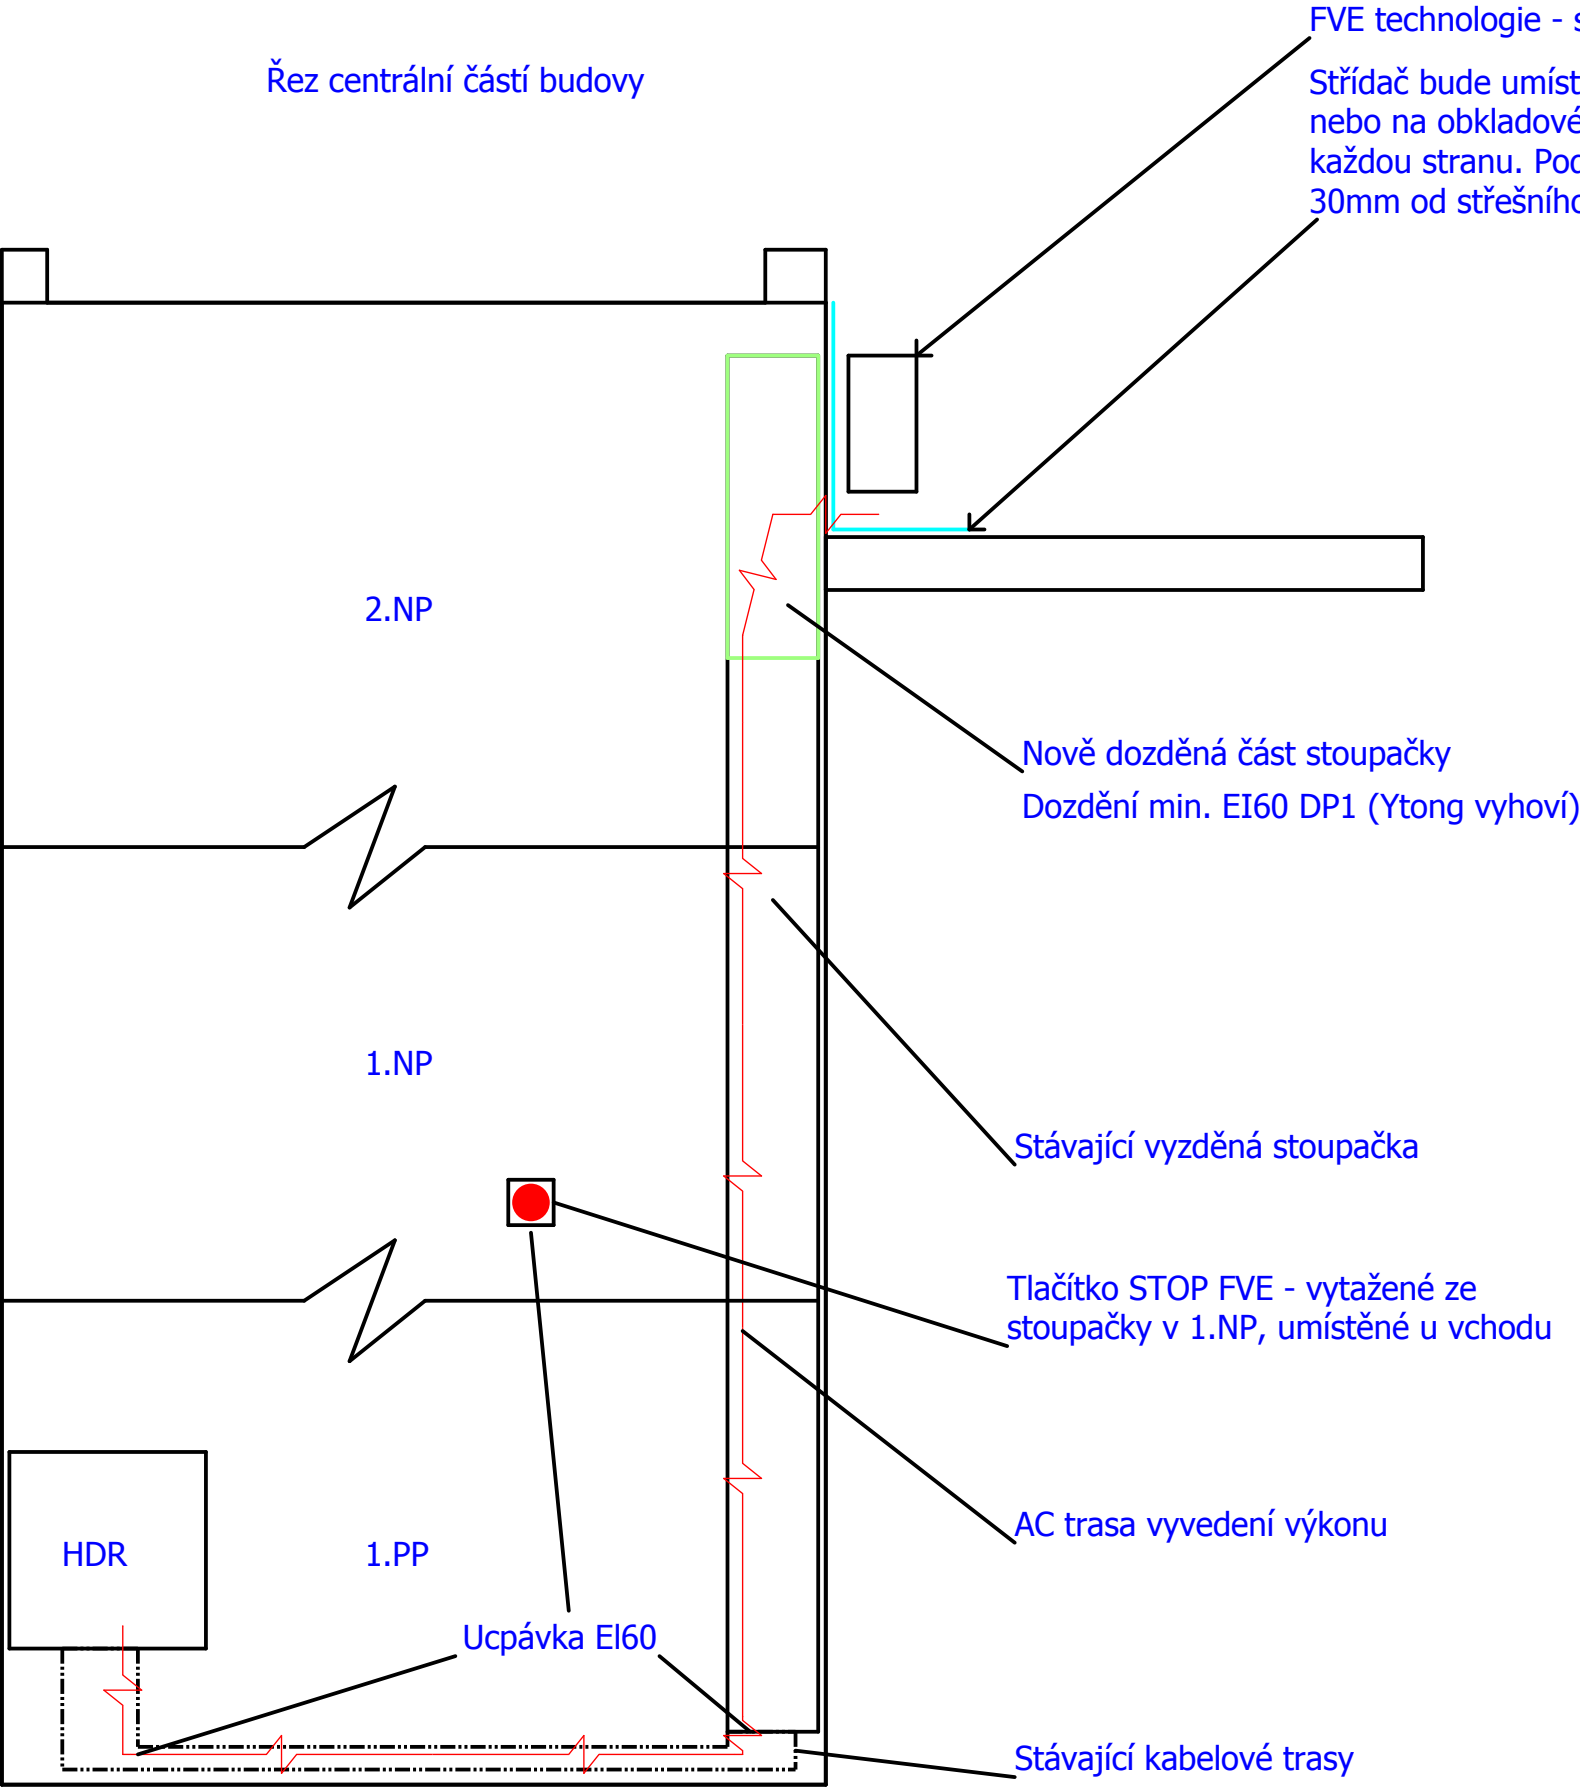

Vyvedení výkonu nutné do hlavního rozv. v suterénu.
Zeleně dozdít "stoupačku",
červeně uvažovaná trasa AC kabelu -
lze použít standard CYKY kabel

