


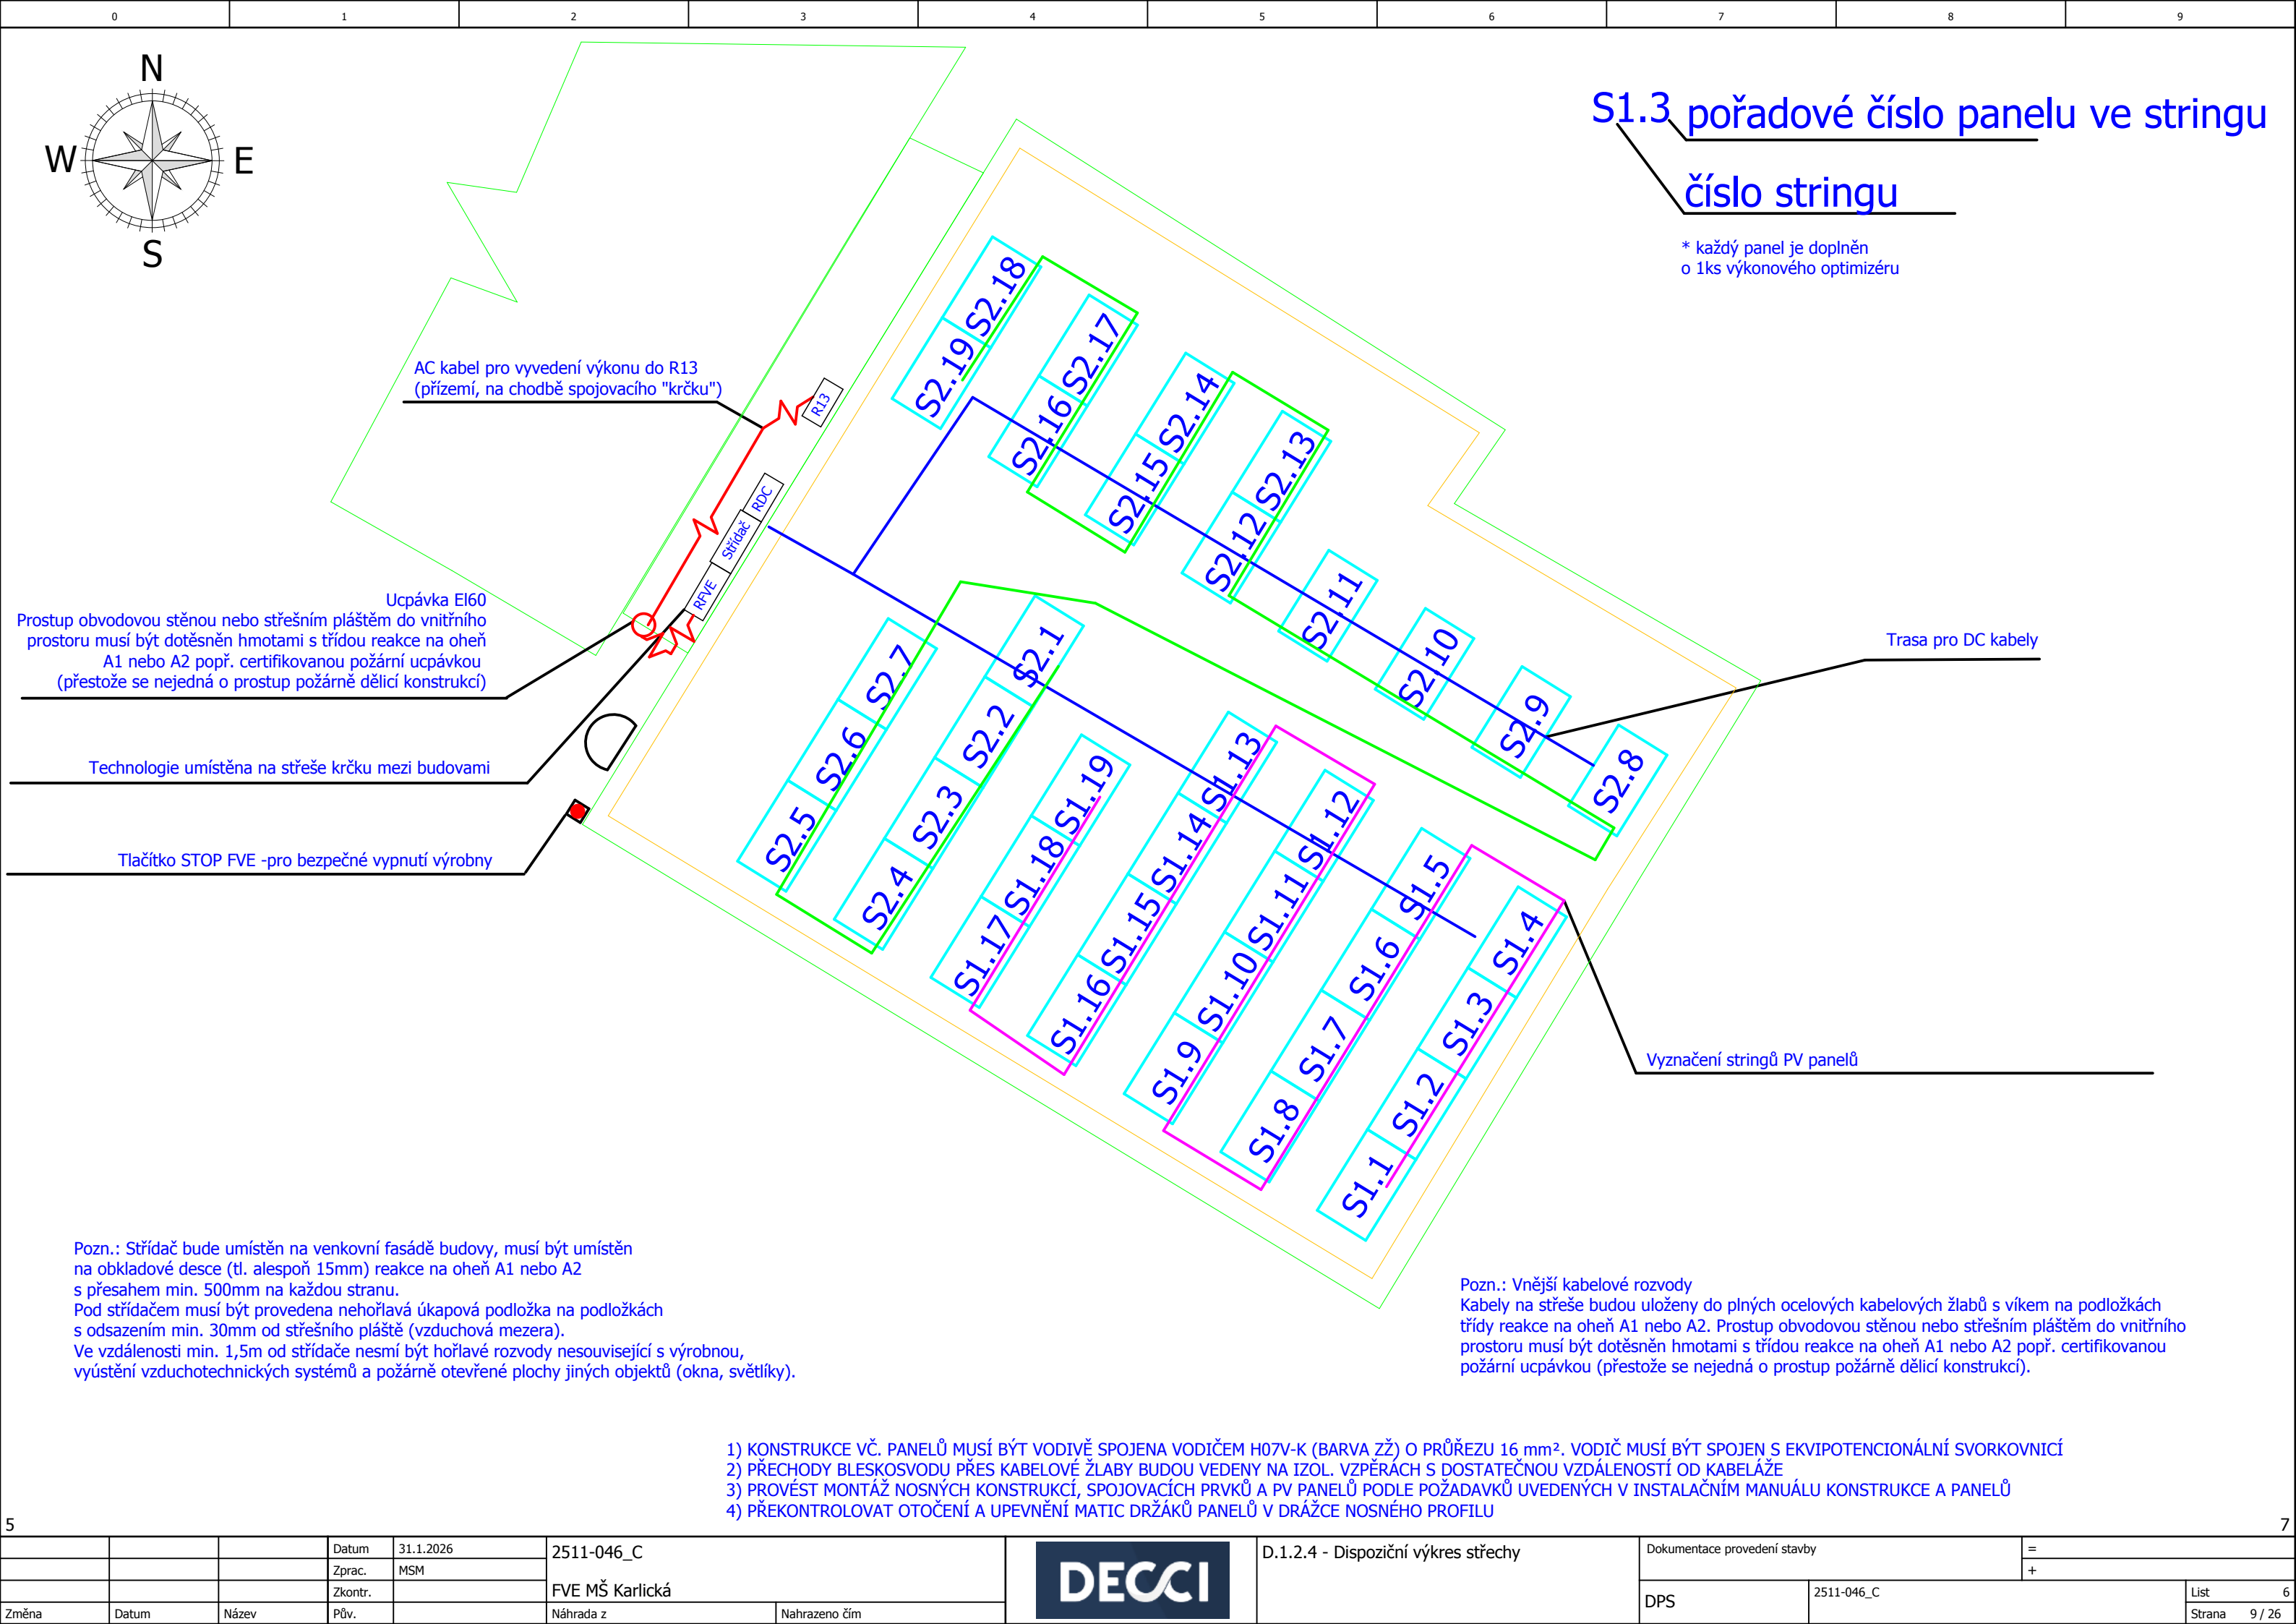

Pozn.: Střídač bude umístěn na venkovní fasádě budovy, musí být umístěn na obkladové desce (tl. alespoň 15mm) reakce na oheň A1 nebo A2 s přesahem min. 500mm na každou stranu.
Pod střídačem musí být provedena nehořlavá úkapová podložka na podločkách s odsazením min. 30mm od střešního pláště (vzduchová mezera).
Ve vzdálenosti min. 1,5m od střídače nesmí být hořlavé rozvody nesouvisející s výrobou, vyústění vzduchotechnických systémů a požárně otevřené plochy jiných objektů (okna, světlíky).

Pozn.: Vnější kabelové rozvody
Kabely na střeše budou uloženy do plných ocelových kabelových žlabů s víkem na podločkách třídy reakce na oheň A1 nebo A2. Prostup obvodovou stěnou nebo střešním pláštěm do vnitřního prostoru musí být dotěsněn hmotami s třídou reakce na oheň A1 nebo A2 popř. certifikovanou požární ucpávkou (přestože se nejedná o prostup požárně dělicí konstrukcí).

- 1) KONSTRUKCE VČ. PANELŮ MUSÍ BÝT VODIVĚ SPOJENA VODIČEM H07V-K (BARVA ŽŽ) O PRŮŘEZU 16 mm². VODIČ MUSÍ BÝT SPOJEN S EKVIPOTENCIONÁLNÍ SVORKOVNICÍ
- 2) PŘECHODY BLESKOSVODU PŘES KABELOVÉ ŽLABY BUDOU VEDENY NA IZOL. VZPĚRÁCH S DOSTATEČNOU VZDÁLENOSTÍ OD KABELÁŽE
- 3) PROVÉST MONTÁŽ NOSNÝCH KONSTRUKCÍ, SPOJOVACÍCH PRVKŮ A PV PANELŮ PODLE POŽADAVKŮ UVEDENÝCH V INSTALAČNÍM MANUÁLU KONSTRUKCE A PANELŮ
- 4) PŘEKONTROLOVAT OTOČENÍ A UPEVNĚNÍ MATIC DRŽÁKŮ PANELŮ V DRÁŽCE NOSNÉHO PROFILU