



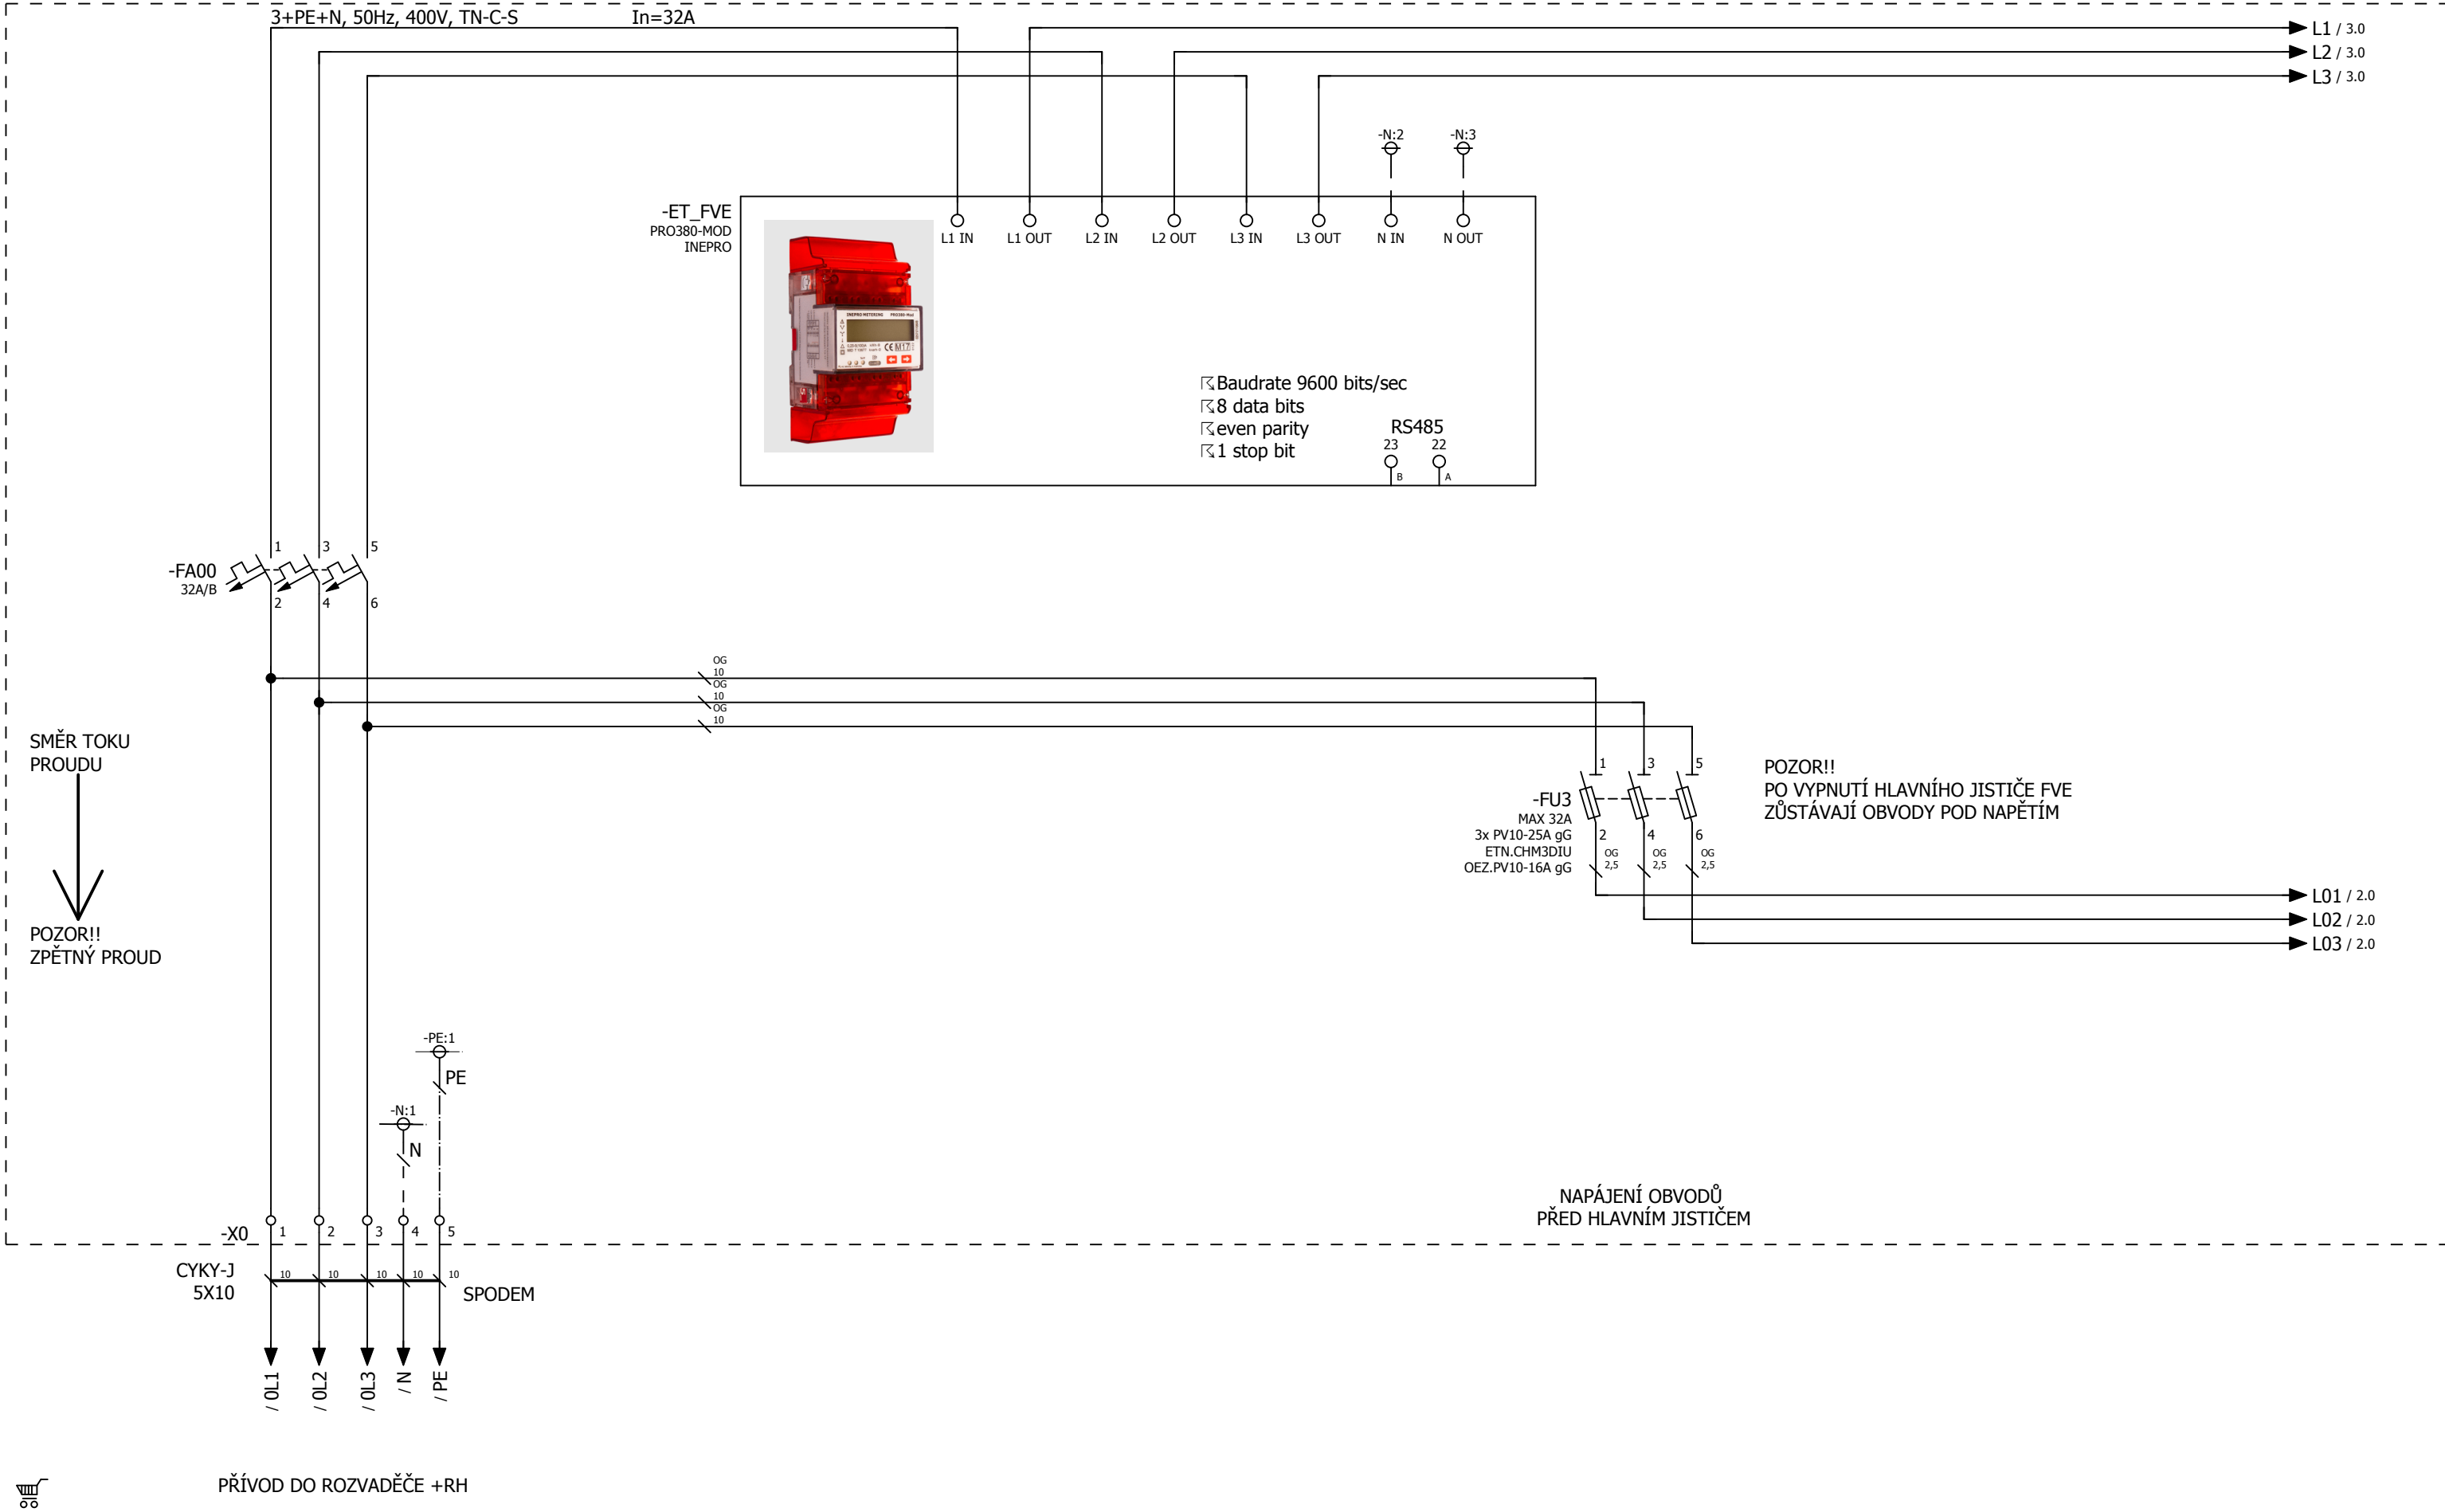


			Datum	31.1.2026	2511-046_C	
			Zprac.	MSM	FVE MŠ Karlická	
			Zkontr.			
Změna	Datum	Název	Pův.		Náhrada z	Nahrazeno čím

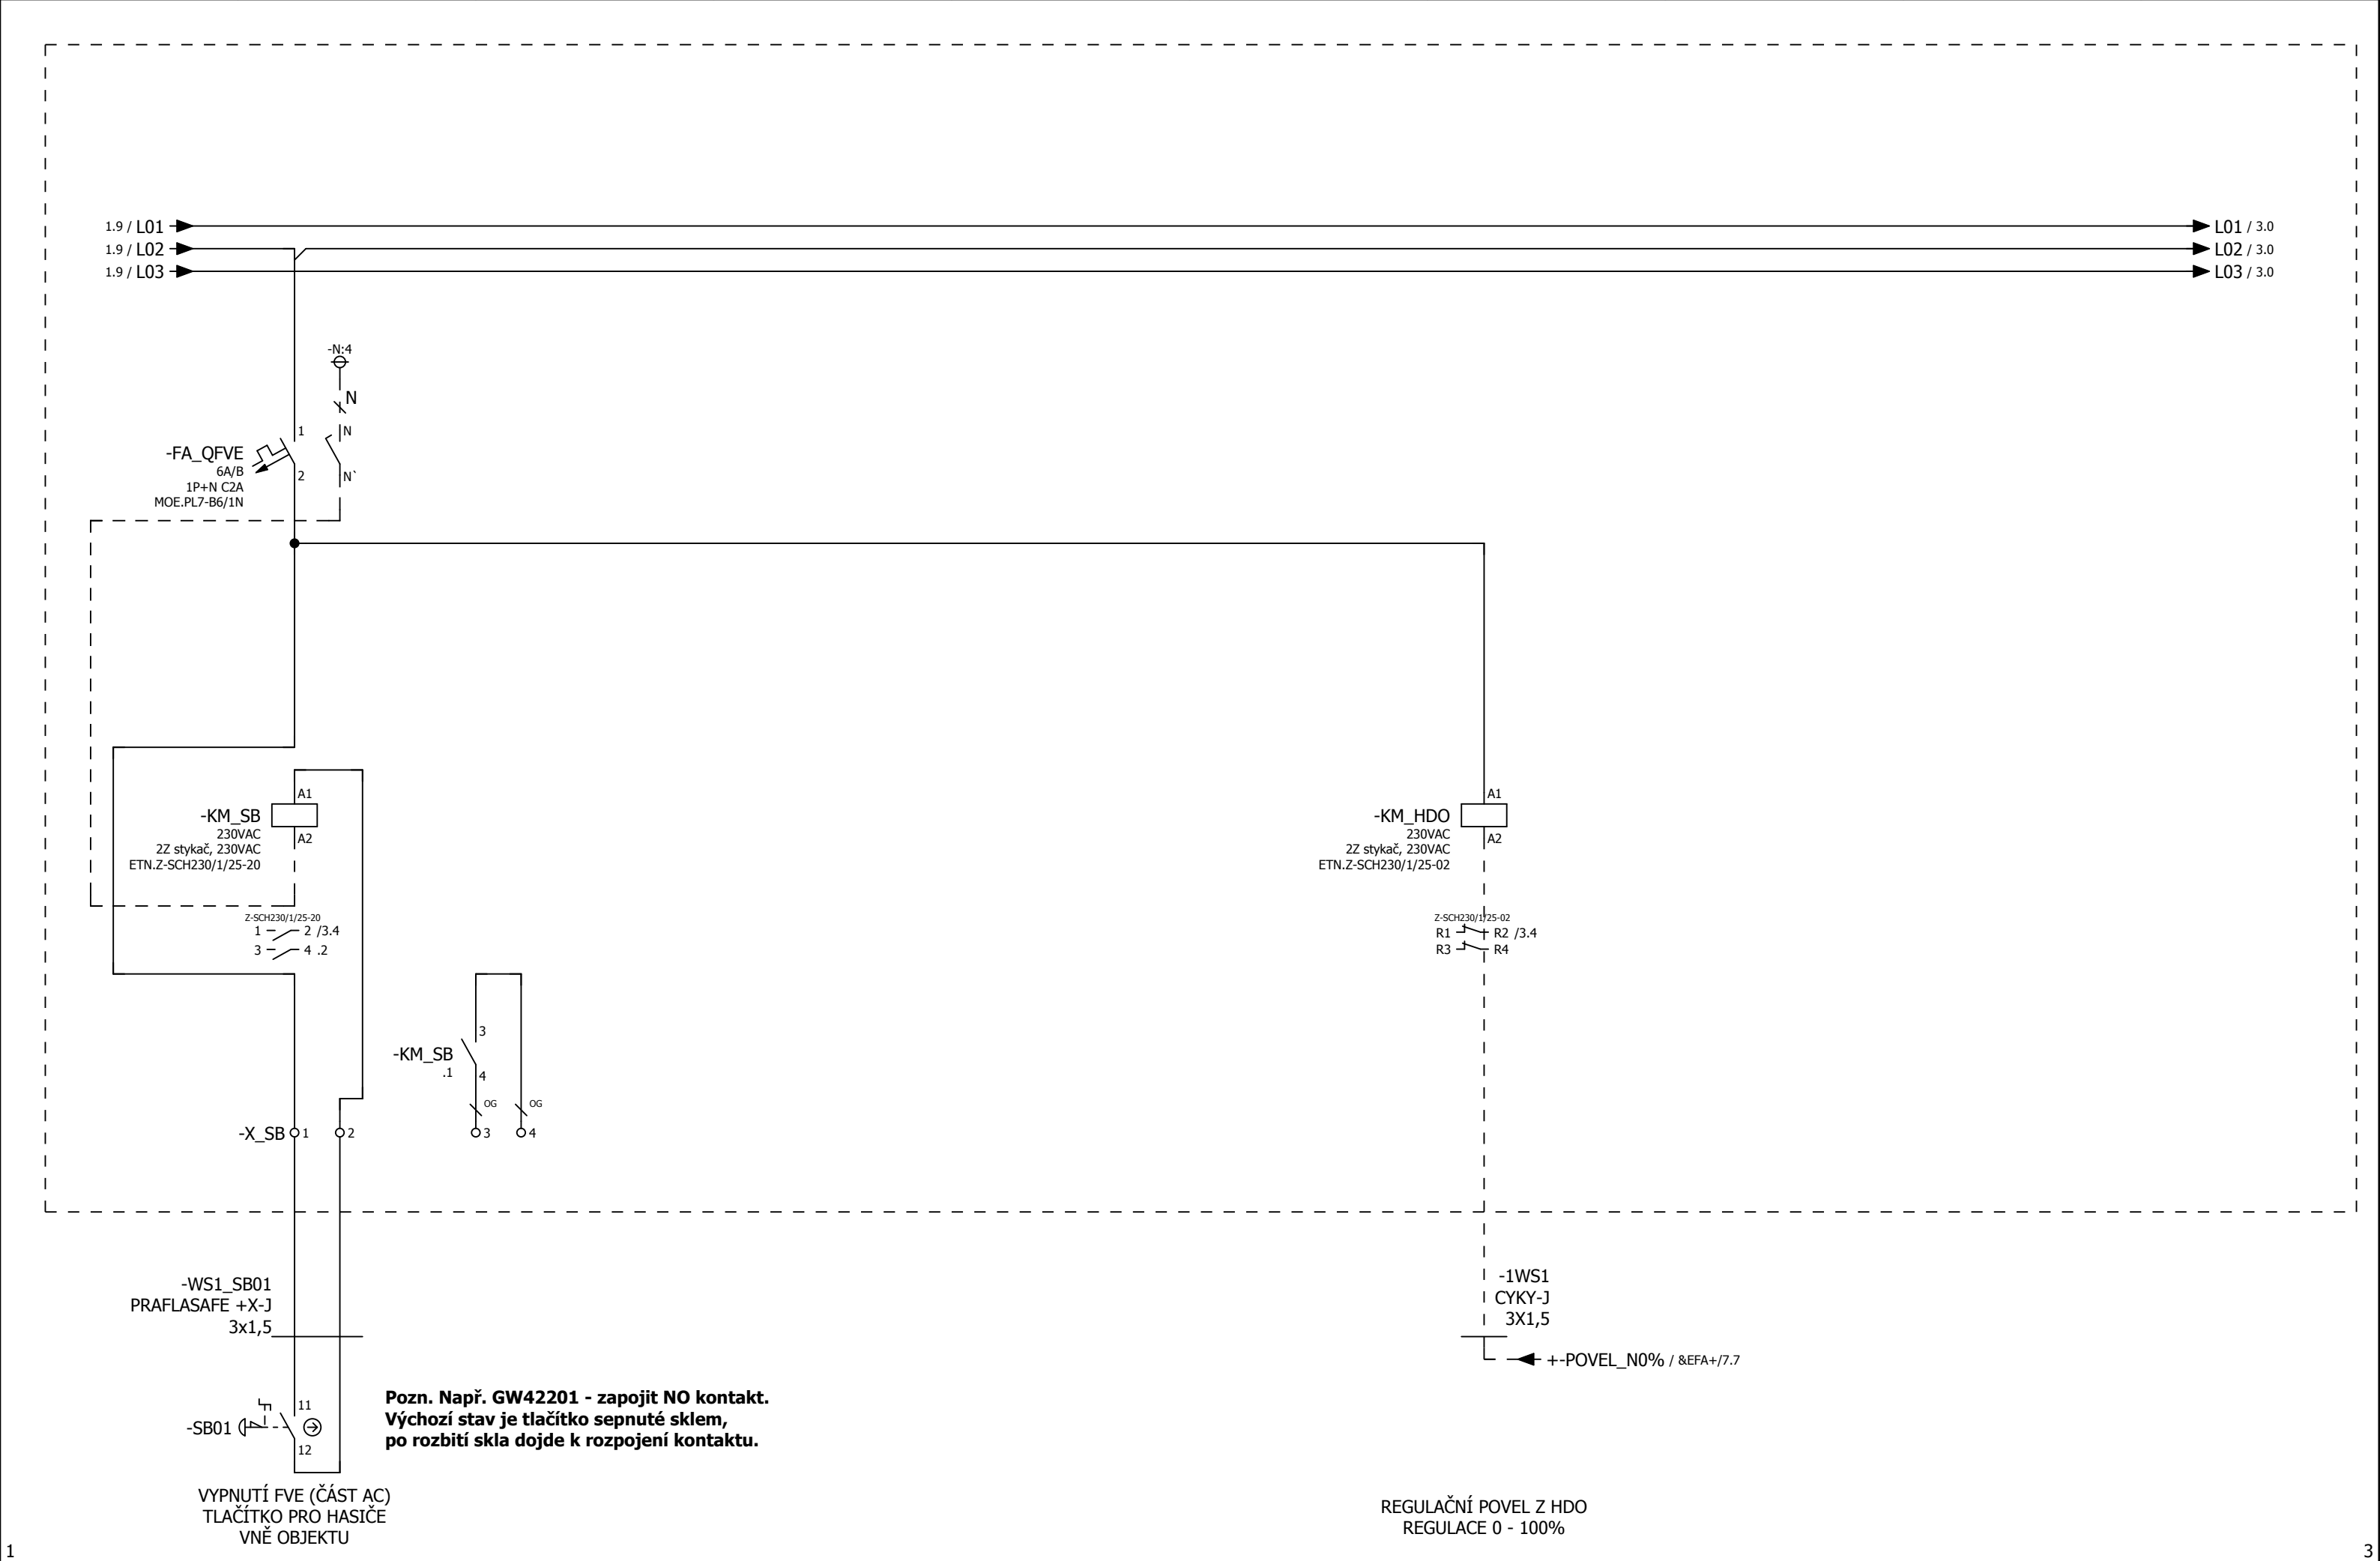






Dokumentace provedení stavby			=
			+ RFVE_1
DPS	2511-046_C	List	1
		Strana	11 / 26



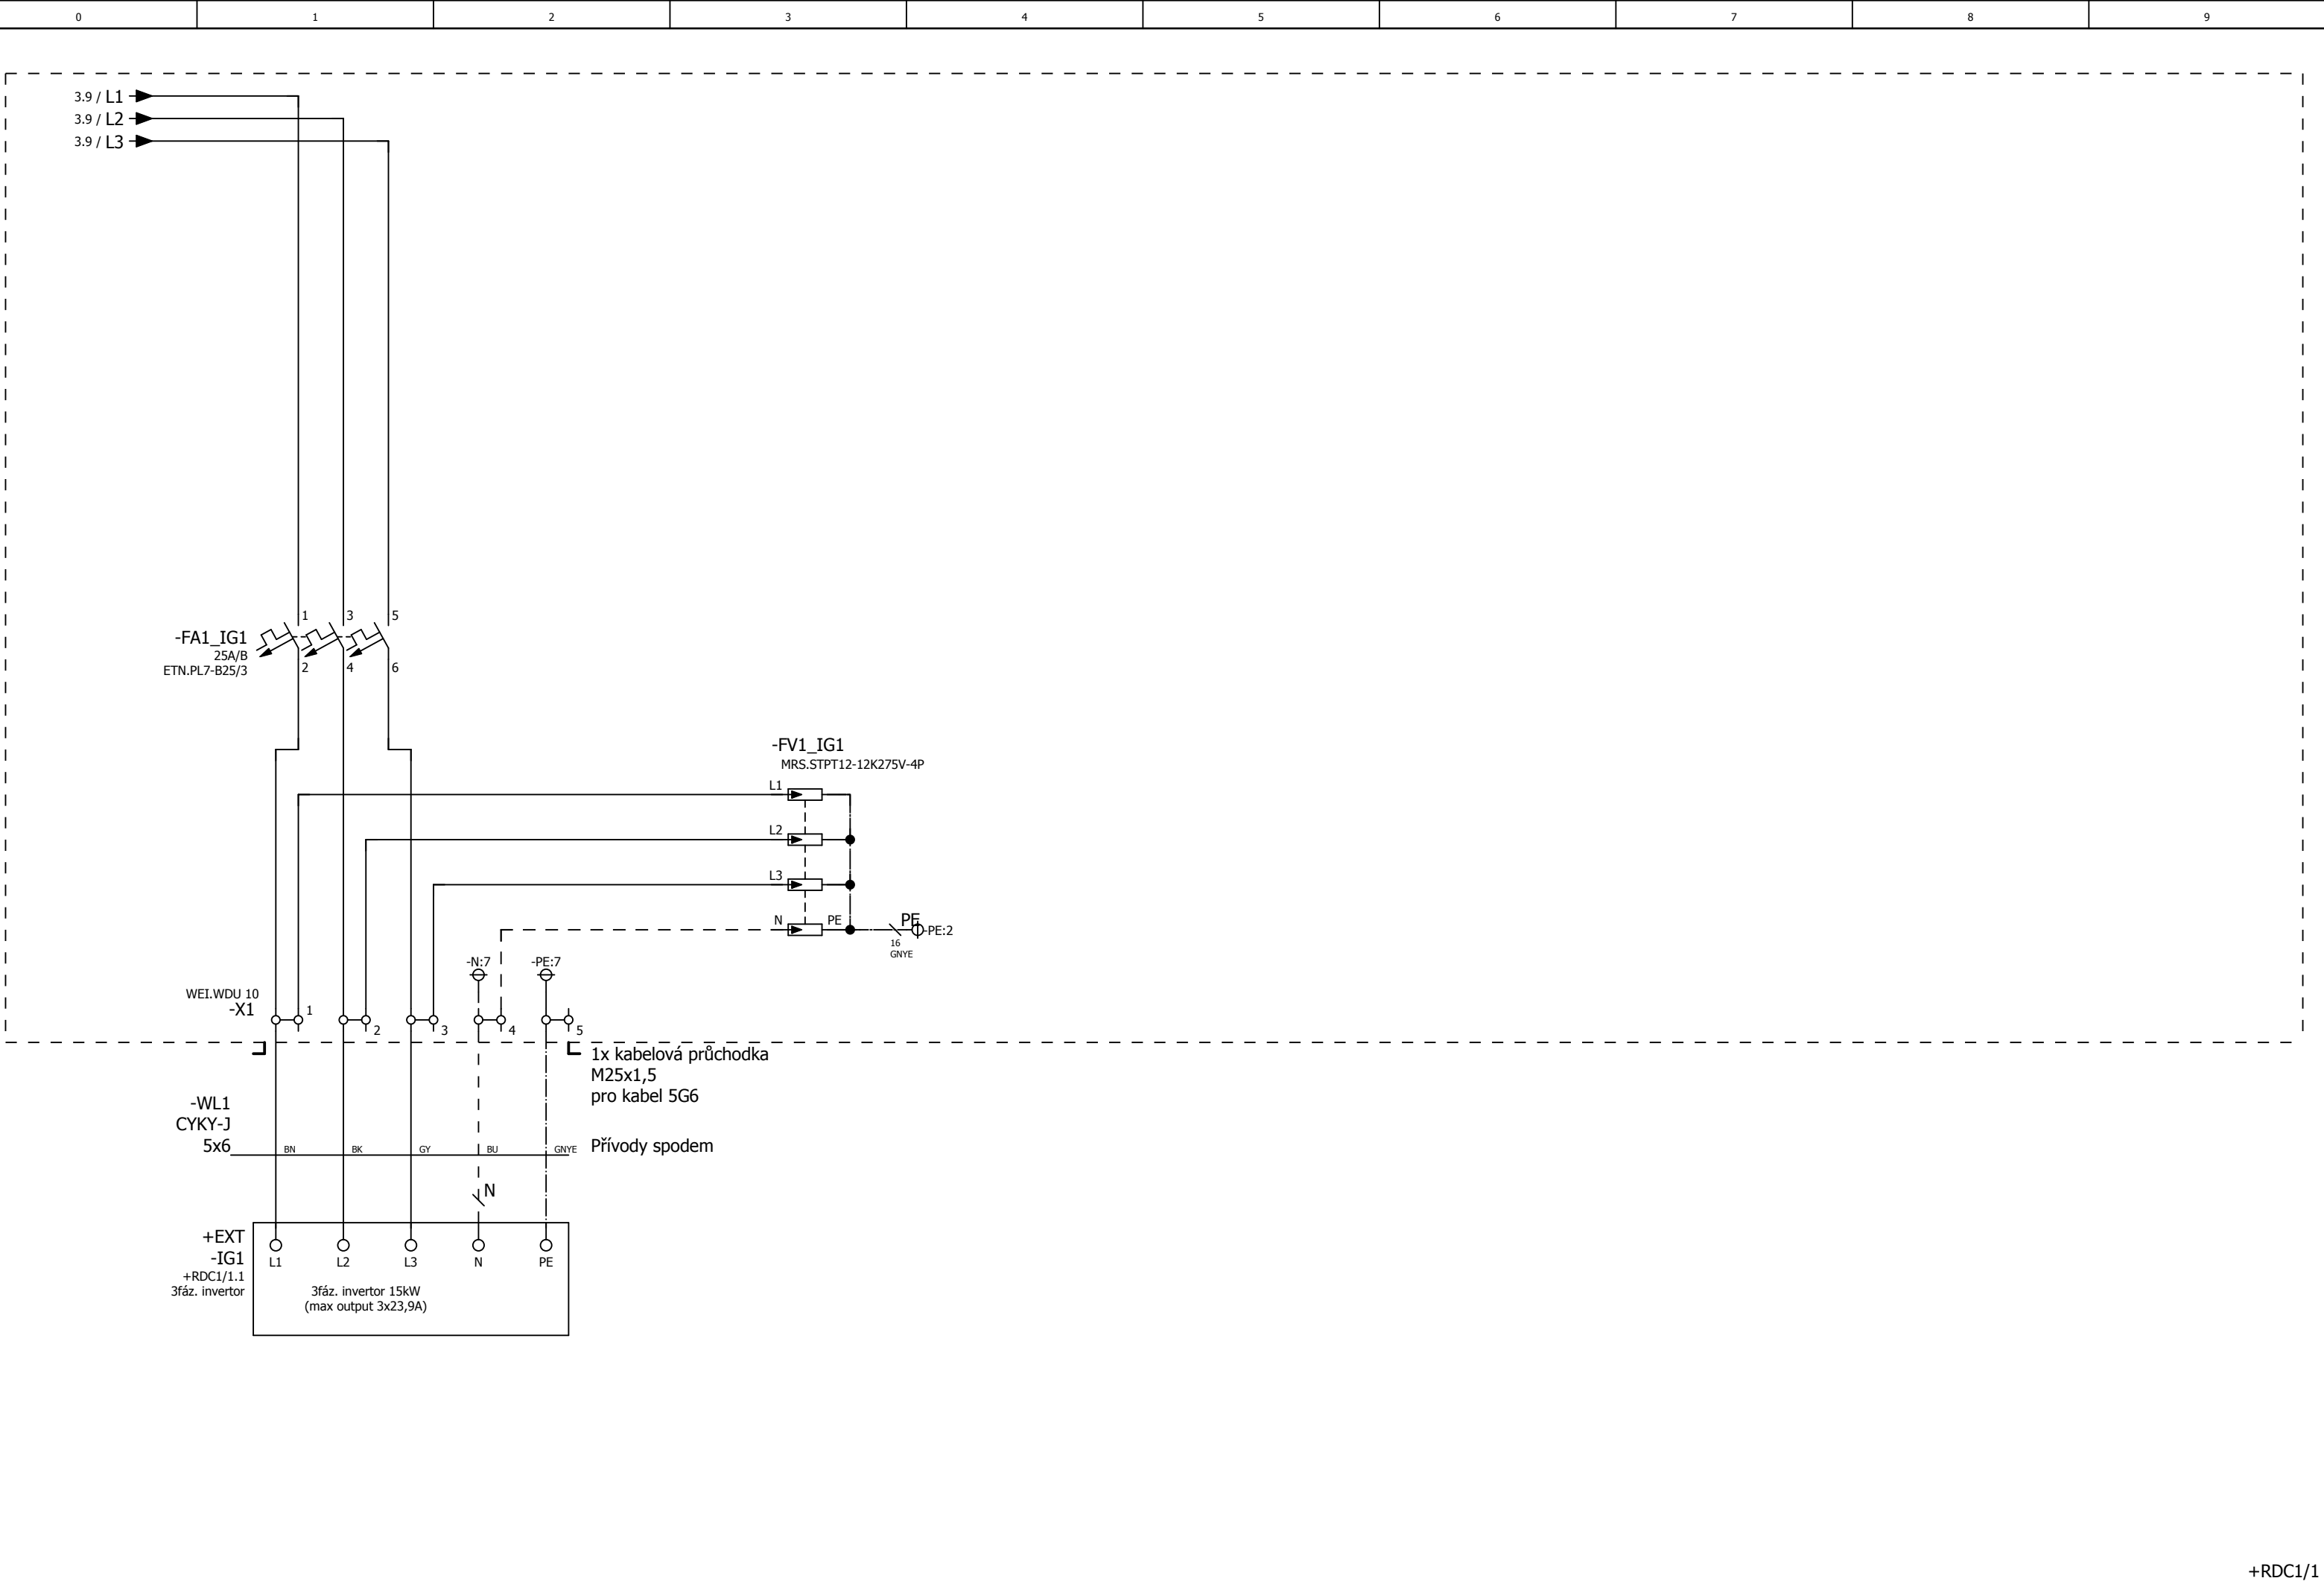

			Datum	31.1.2026	2511-046_C			Jištění měničů	Dokumentace provedení stavby		=			
			Zprac.	MSM					FVE MŠ Karlická		+ RFVE_1			
			Zkontr.											
Změna	Datum	Název	Pův.		Náhrada z	Nahrazeno čím		DPS	2511-046_C		List	4		
											Strana	14 / 26		

ABB Mistral65H
1SLM006500A2219

  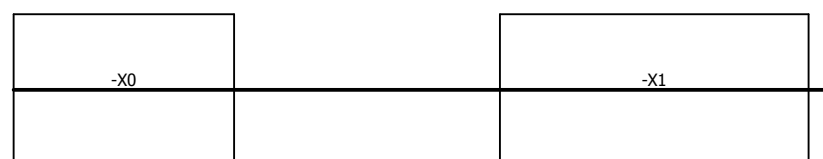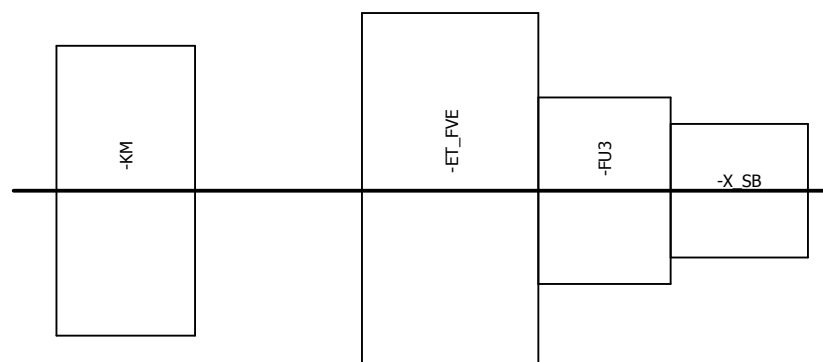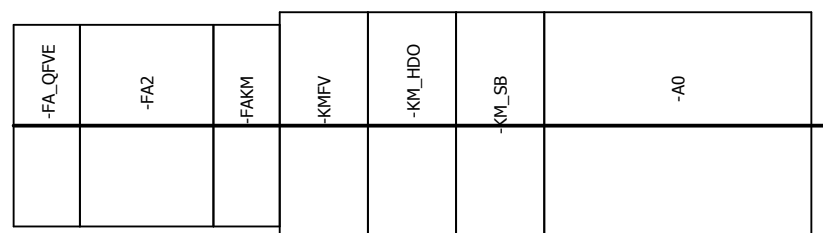

			Datum	31.1.2026	2511-046_C			Sestava RFVE	Dokumentace provedení stavby		=
			Zprac.	MSM							+ RFVE_1
			Zkontr.								
Změna	Datum	Název	Pův.		Náhrada z	Nahrazeno čím			DPS	2511-046_C	List 1